

МІНІСТЕРСТВО ОСВІТИ І НАУКИ УКРАЇНИ
КИЇВСЬКИЙ НАЦІОНАЛЬНИЙ УНІВЕРСИТЕТ ТЕХНОЛОГІЙ ТА ДИЗАЙНУ
Факультет дизайну
Кафедра дизайну інтер'єру і меблів

АЛЬБОМ КРЕСЛЕНЬ
до кваліфікаційної роботи
здобувачки освіти першого (бакалаврського) рівня
на тему: "Дизайн-проект інтер'єру культурного центру для кінопоказів та фестивалів"

Виконала: здобувачка освіти групи БДс1-22
спеціальності 022 Дизайн
освітньої програми дизайн середовища
Анастасія Филат
Науковий керівник: ктн, доц. Ігор Володимирович
Рецензент:

Київ 2026

ВІДОМІСТЬ КРЕСЛЕНЬ

A-00

ТИТУЛЬНИЙ ЛИСТ

A-01

ВІДОМІСТЬ КРЕСЛЕНЬ

A-02

ВИХІДНИЙ ПЛАН

A-03

ТЕХНІЧНЕ ЗАВДАННЯ

A-04

АНАЛОГИ

A-05

АСОЦІАТИВНИЙ РЯД

A-06

ПЛАН ДЕМОНТАЖУ

A-07

ПЛАН МОНТАЖУ

A-08

ПЛАН ПІСЛЯ ПЕРЕПЛАНУВАННЯ

A-09

ПЛАН ЗОНУВАННЯ

A-10

ПЛАН МЕБЛІВ

A-10.1

СПЕЦИФІКАЦІЯ МЕБЛІВ

A-11

3D СХЕМА МЕБЛІВ

A-12

ПЛАН ПІДЛОГ

A-13

ПЛАН СТЕЛЬ

A-14

ПЛАН ОЗДОБЛЮВАЛЬНИХ МАТЕРІАЛІВ СТІН

A-15

ПЛАН РОЗМІЩЕННЯ ОСВІТЛЮВАЛЬНИХ ПРИЛАДІВ

A-16

ПЛАН РОЗЕТОК ТА ЕЛЕКТРОВИВОДІВ

A-17

ПЛАН ТА СПЕЦИФІКАЦІЇ ДВЕРЕЙ

A-18

КРЕСЛЕННЯ СТЕЛАЖІВ НА ЗАМОВЛЕННЯ

A-19

РОЗГОРТКИ ВБИРАЛЬНІ

A-20

РОЗГОРТКИ ІВЕНТ ЗОНИ

A-21

СХЕМА ЕКСТЕР'ЄРУ

A-25

ВІЗУАЛІЗАЦІЯ ІВЕНТ ЗОНИ 1

A-26

ВІЗУАЛІЗАЦІЯ ІВЕНТ ЗОНИ 2

A-27

ВІЗУАЛІЗАЦІЯ ІВЕНТ ЗОНИ 3

A-28

ВІЗУАЛІЗАЦІЯ ІВЕНТ ЗОНИ 4

A-29

ВІЗУАЛІЗАЦІЯ ІВЕНТ ЗОНИ 5

A-30

ВІЗУАЛІЗАЦІЯ ВБИРАЛЬНІ 1

A-31

ВІЗУАЛІЗАЦІЯ ВБИРАЛЬНІ 2

A-32

ВІЗУАЛІЗАЦІЯ ВБИРАЛЬНІ 3

A-33

ВІЗУАЛІЗАЦІЯ ЕКСТЕР'ЄРУ 1

A-34

ВІЗУАЛІЗАЦІЯ ЕКСТЕР'ЄРУ 2


A-35

ВІЗУАЛІЗАЦІЯ ЕКСТЕР'ЄРУ 3

A-36

ВІЗУАЛІЗАЦІЯ ЕКСТЕР'ЄРУ 4

Назва проекту:	Дизайн-проект інтер'єру культурного центру для кінопоказів та фестивалів
Здобувач освіти:	Филат Анастасія
Керівник:	Антоненко Ігор
ВІДОМІСТЬ КРЕСЛЕНЬ	
А-01	

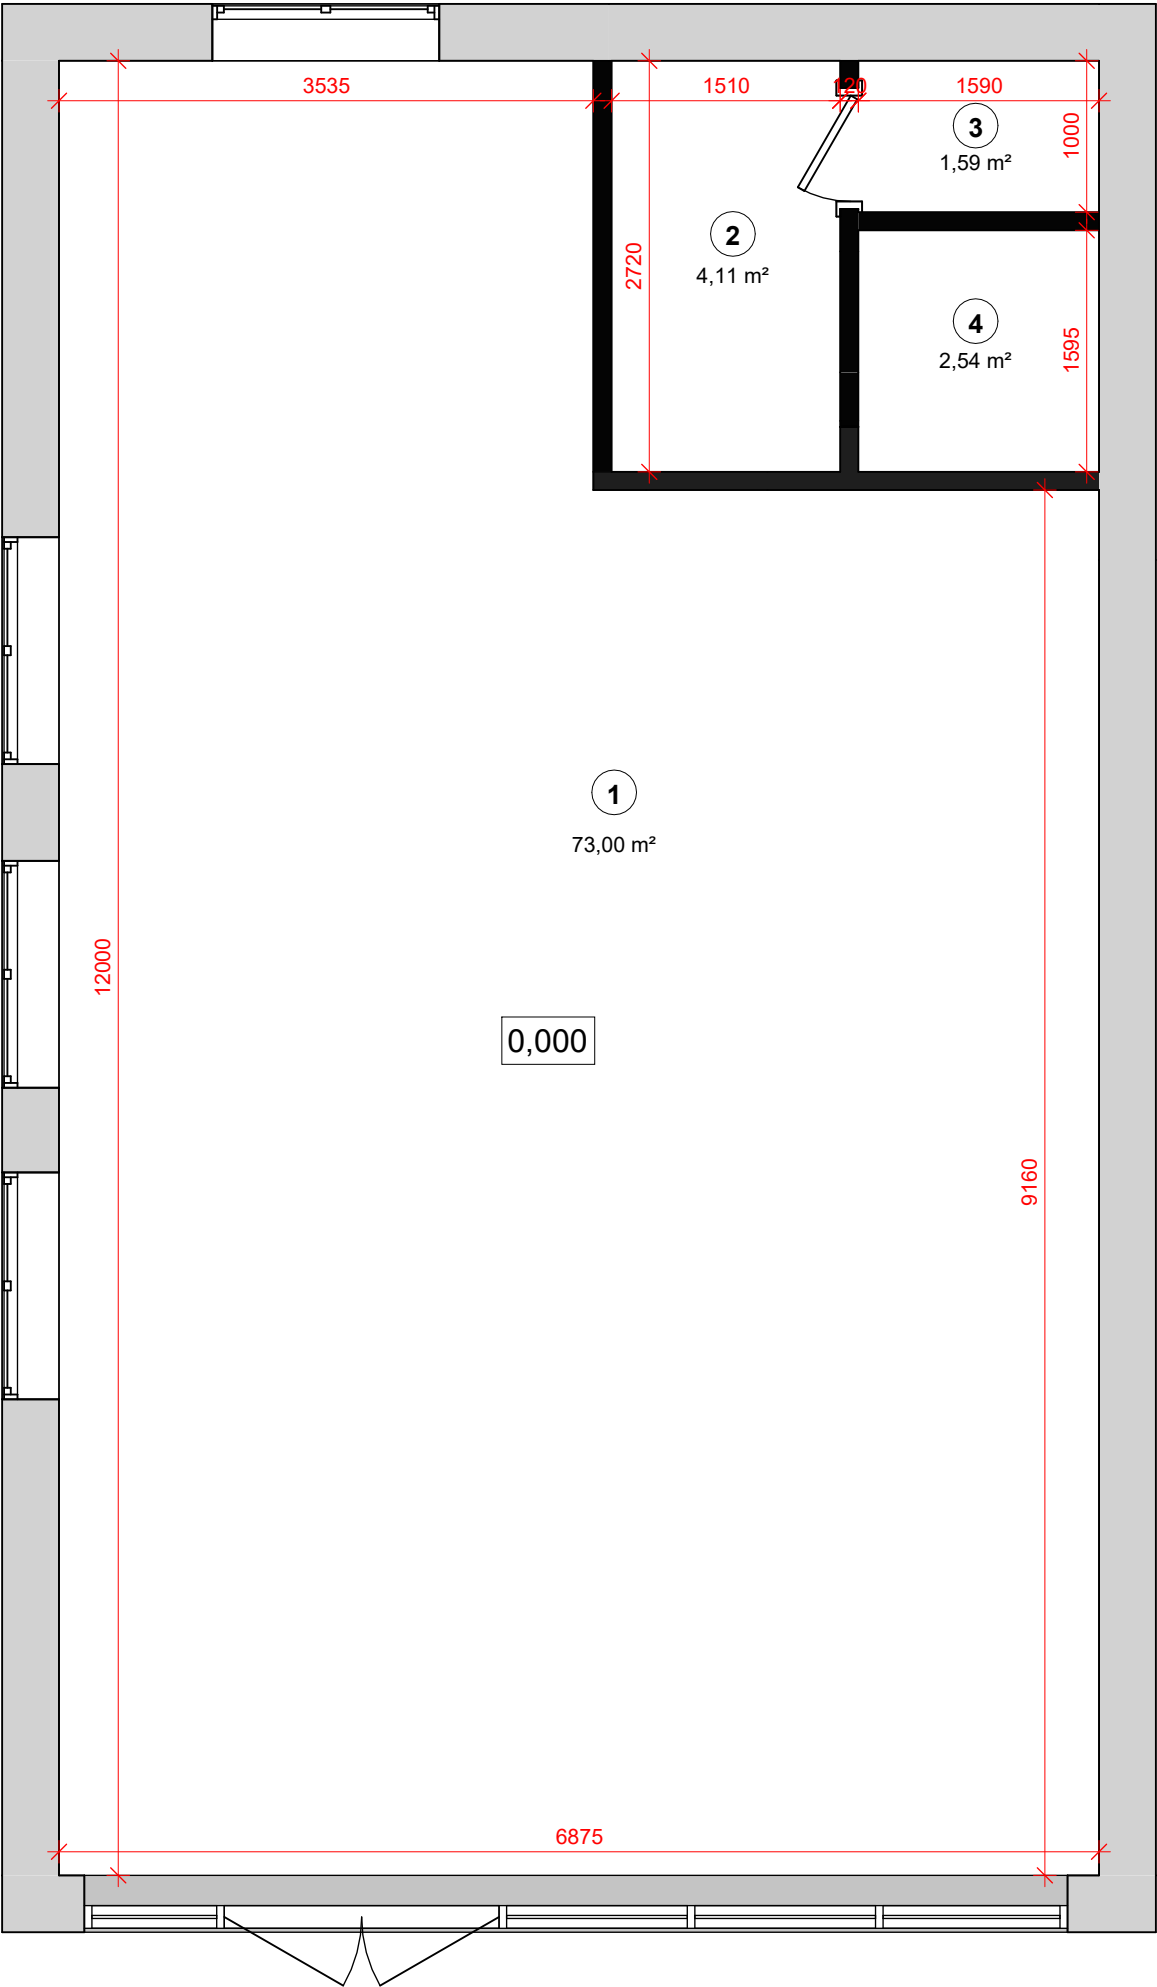

- УМОВНІ ПОЗНАЧЕННЯ:
- несучі стіни
 - перегородки
 - 1 - нумерація приміщень

Експлікація приміщень (обміри)		
№	Приміщення	Площа
1	Приміщення	73,00 m²
2	Приміщення	4,11 m²
3	Приміщення	1,59 m²
4	Приміщення	2,54 m²
Загальна площа:		81,24 m²

- ПРИМІТКИ:
- Всі розміри уточнити на місці.
 - На обмірі всі стіни з урахуванням штукатурки.

Назва проекту:	Дизайн-проект інтер'єру культурного центру для кінопоказів та фестивалів
Здобувач освіти:	Филат Анастасія
Керівник:	Антоненко Ігор
ВИХІДНИЙ ПЛАН	
А-02	

1. Вихідні дані

Для розробки дизайн-проєкту орeп-аіг культурного простору для кінопоказів та фестивалів було обрано ділянку на території парку ¼Наталка ½в місті Києві. Проєктована територія розташована в рекреаційній зоні парку та призначена для проведення культурно-мистецьких заходів, кінопоказів під відкритим небом, фестивалів, лекцій та громадських подій. Проєктна територія включає відкритий глядацький майданчик, сценічно-екранну зону, рекреаційні простори, пішохідні маршрути, зони відпочинку та допоміжні об’єкти інфраструктури. Особливістю ділянки є наявність природного озеленення, існуючих пішохідних зв’язків та інтеграція проєкту в ландшафтне середовище парку.

2. Загальні положення

Метою проєкту є створення сучасного багатofункціонального культурного простору, призначеного для проведення кінопоказів, фестивалів, виставок, концертів, лекцій та інших культурно-громадських заходів. Проєкт має забезпечувати комфортне перебування відвідувачів різного віку та соціальних груп, відповідати принципам безбар’єрності, екологічності, функціональності та сучасного дизайну. Простір повинен працювати як під час проведення масових заходів, так і у повсякденному режимі як громадська рекреаційна зона.

3. Художньо-стилістичне рішення

Концепція проєкту базується на поєднанні сучасного мінімалізму, ландшафтного дизайну та принципів відкритого громадського простору. Екстер’єр передбачає максимальну інтеграцію архітектурних елементів у природне середовище парку шляхом використання натуральних матеріалів, дерев’яних конструкцій, металу, бетону та декоративного озеленення. Основна колірна гамма формується з природних відтінків дерева, каменю, графітового металу та зелених акцентів рослинності. Інтер’єр допоміжних приміщень (інформаційного павільйону, адміністративних та технічних зон) виконується у сучасному мінімалістичному стилі з використанням екологічних матеріалів, функціонального меблювання, нейтральної кольорової палітри та сучасних мультимедійних технологій. Важливим елементом концепції є створення комфортного візуального середовища, що не порушує природний ландшафт парку та сприяє соціальній взаємодії відвідувачів.

4. Технічні вимоги

Проєкт розробляється відповідно до чинних державних будівельних норм України (ДБН), вимог пожежної безпеки, інклюзивності та благоустрою громадських просторів.

Передбачається функціональне зонування території на:

- вхідну групу;
- орeп-аіг кінотеатр;
- фестивальний майданчик;
- рекреаційні зони;
- зони відпочинку;
- пішохідні маршрути;
- технічні та сервісні зони;
- санітарні вузли;
- адміністративно-інформаційний блок.

Екстер’єрні рішення повинні забезпечувати: безпечне пересування відвідувачів, безбар’єрний доступ для маломобільних груп населення, ефективну навігацію територією, якісне зовнішнє освітлення, використання енергоефективних технологій, інтеграцію існуючого озеленення у проєктне рішення,організацію місць відпочинку та оглядових зон.


Інтер’єрні рішення повинні відповідати вимогам ергономіки, забезпечувати комфортні умови перебування персоналу та відвідувачів, включати сучасні системи освітлення, вентиляції, акустики та мультимедійного обладнання.

Особлива увага приділяється організації глядацьких місць, видимості екрана, акустичному комфорту, безпечній евакуації відвідувачів та можливості трансформації простору під різні сценарії проведення культурних заходів.


Назва проєкту:	Дизайн-проект інтер'єру культурного центру для кінопоказів та фестивалів
Здобувач освіти:	Филат Анастасія
Керівник:	Антоненко Ігор
ТЕХНІЧНЕ ЗАВДАННЯ	
А-03	




Оasis event hall, Київ

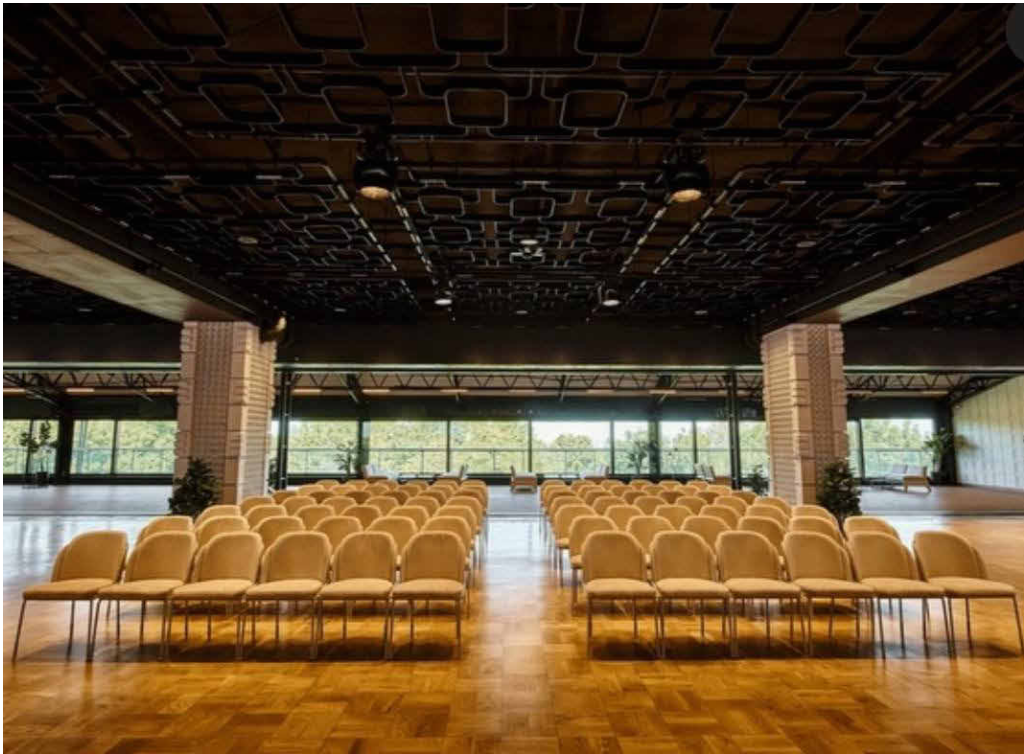

Конгресно- виставковий центр «парковий», Київ

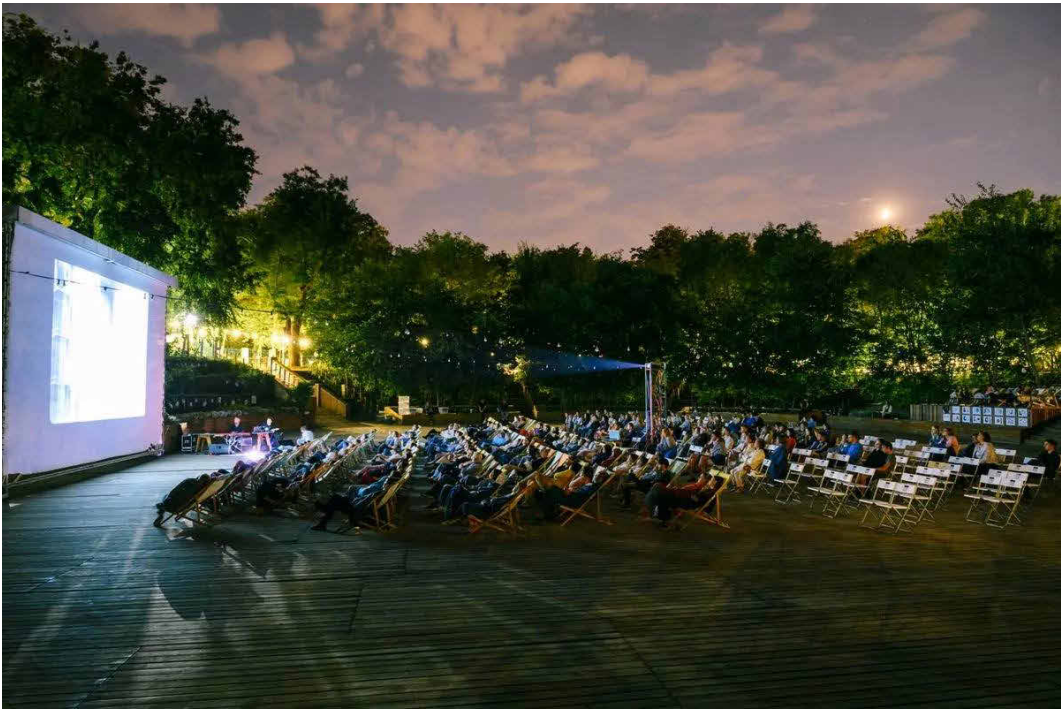

Зелений театр, Одеса

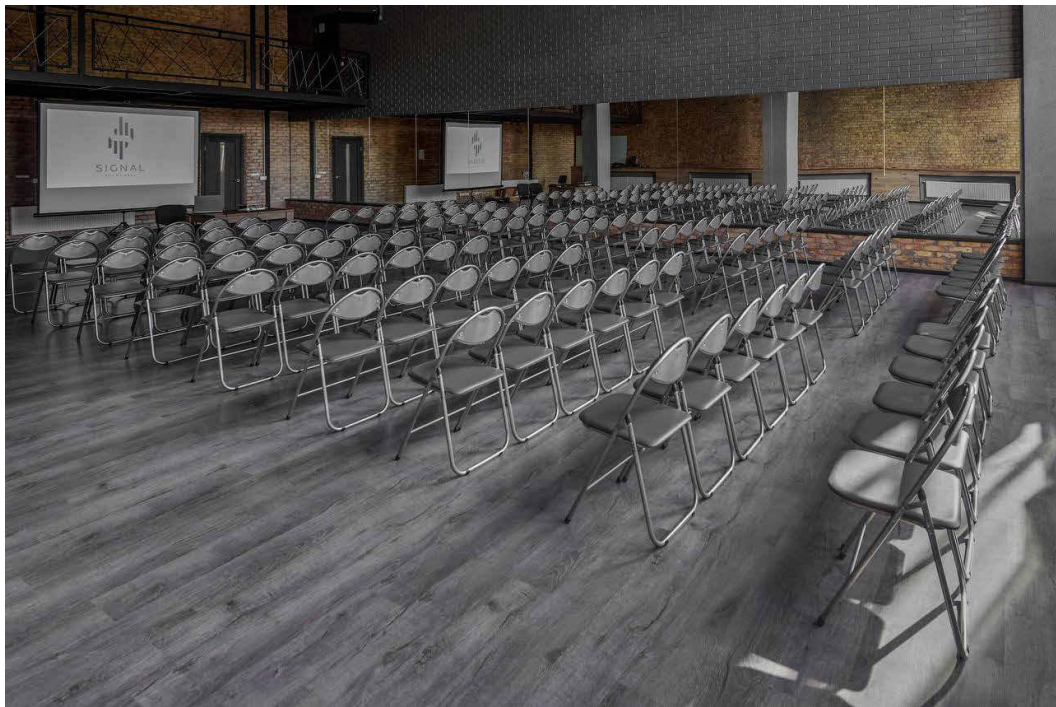


Event hall signal, Київ

Назва проекту:	Дизайн-проект інтер'єру культурного центру для кінопоказів та фестивалів
Здобувач освіти:	Филат Анастасія
Керівник:	Антоненко Ігор
АНАЛОГИ	
А-04	



Назва проекту:	Дизайн-проект інтер'єру культурного центру для кінопоказів та фестивалів
Здобувач освіти:	Филат Анастасія
Керівник:	Антоненко Ігор
АСОЦІАТИВНИЙ РЯД	
A-05	

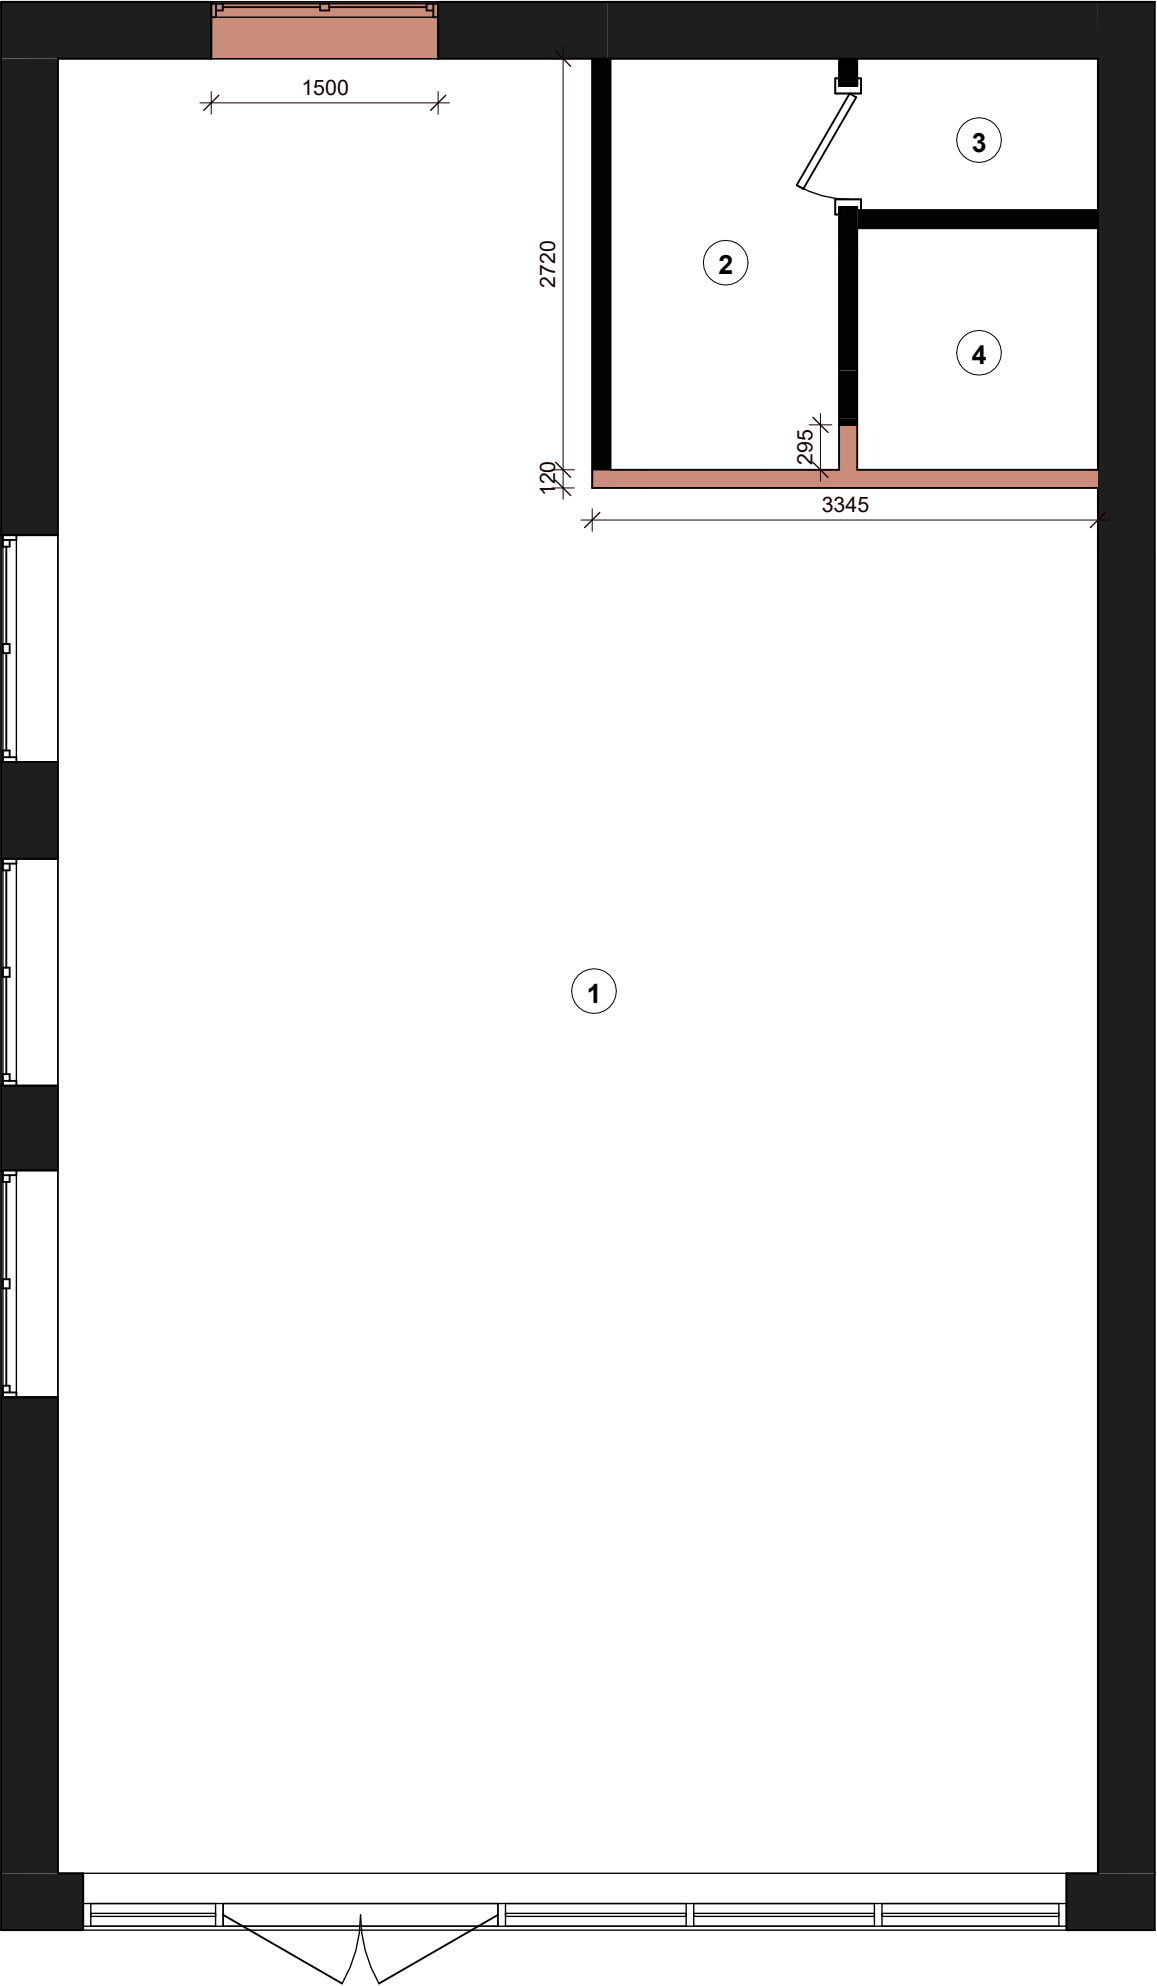

УМОВНІ ПОЗНАЧЕННЯ:

- існуючі стіни

- демонтаж існуючих перегородок


Специфікація демонтажу стін

Об'єм	Площа	Довжина
0,38 м³	3,18 м²	357 mm

ПРИМІТКИ:

1. Всі розміри уточнити на місці.

Назва проекту:	Дизайн-проект інтер'єру культурного центру для кінопоказів та фестивалів
Здобувач освіти:	Филат Анастасія
Керівник:	Антоненко Ігор
ПЛАН ДЕМОНТАЖУ	
А-06	

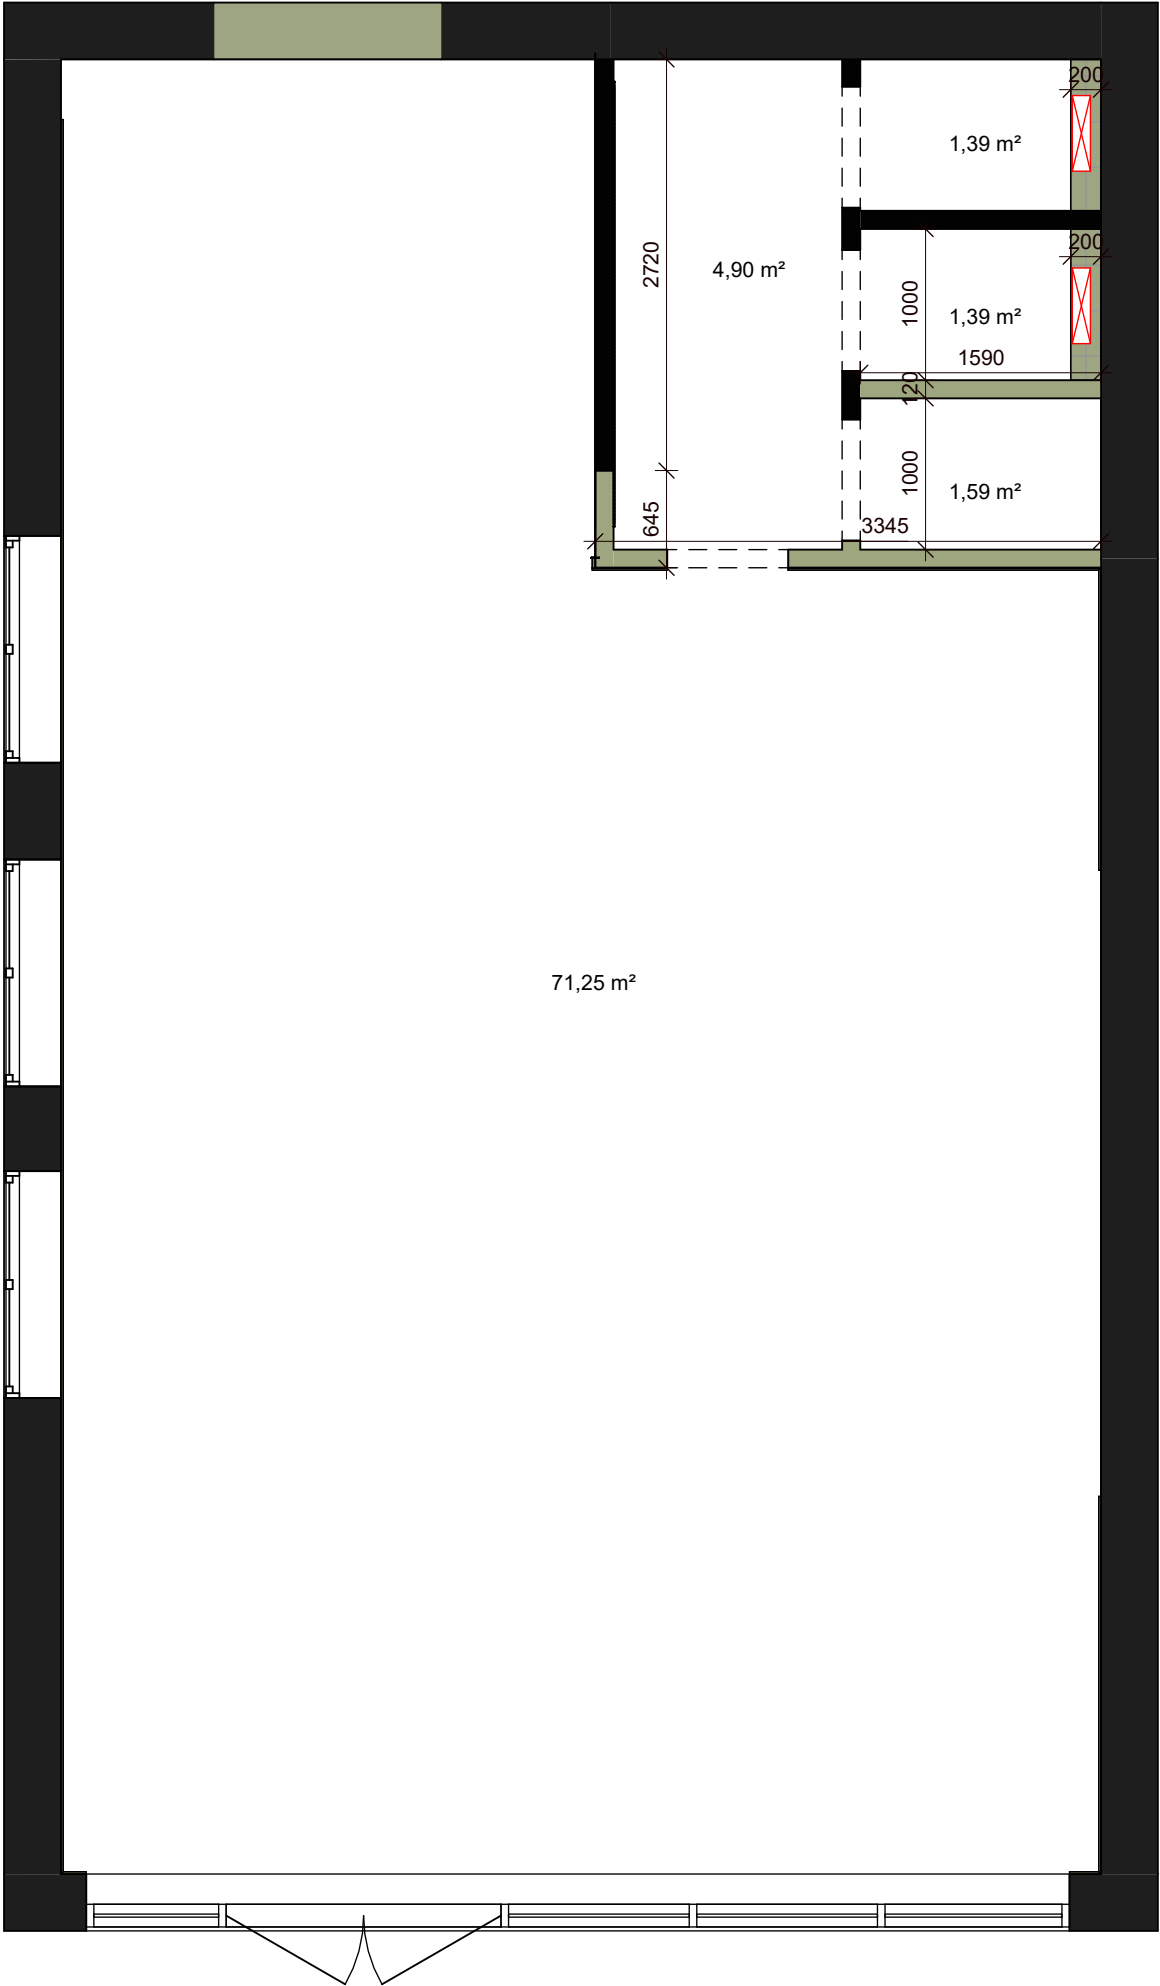


- УМОВНІ ПОЗНАЧЕННЯ:
- монтаж стін
 - монтаж інсталяції під унітаз

Специфікація монтажу стін		
Тип	Об'єм	Довжина
Монтаж	0,01 м³	71 mm

ПРИМІТКИ:

1. Всі розміри уточнити на місці.

Назва проекту:	Дизайн-проект інтер'єру культурного центру для кінопоказів та фестивалів	
Здобувач освіти:	Филат Анастасія	
Керівник:	Антоненко Ігор	
ПЛАН МОНТАЖУ		
А-07		

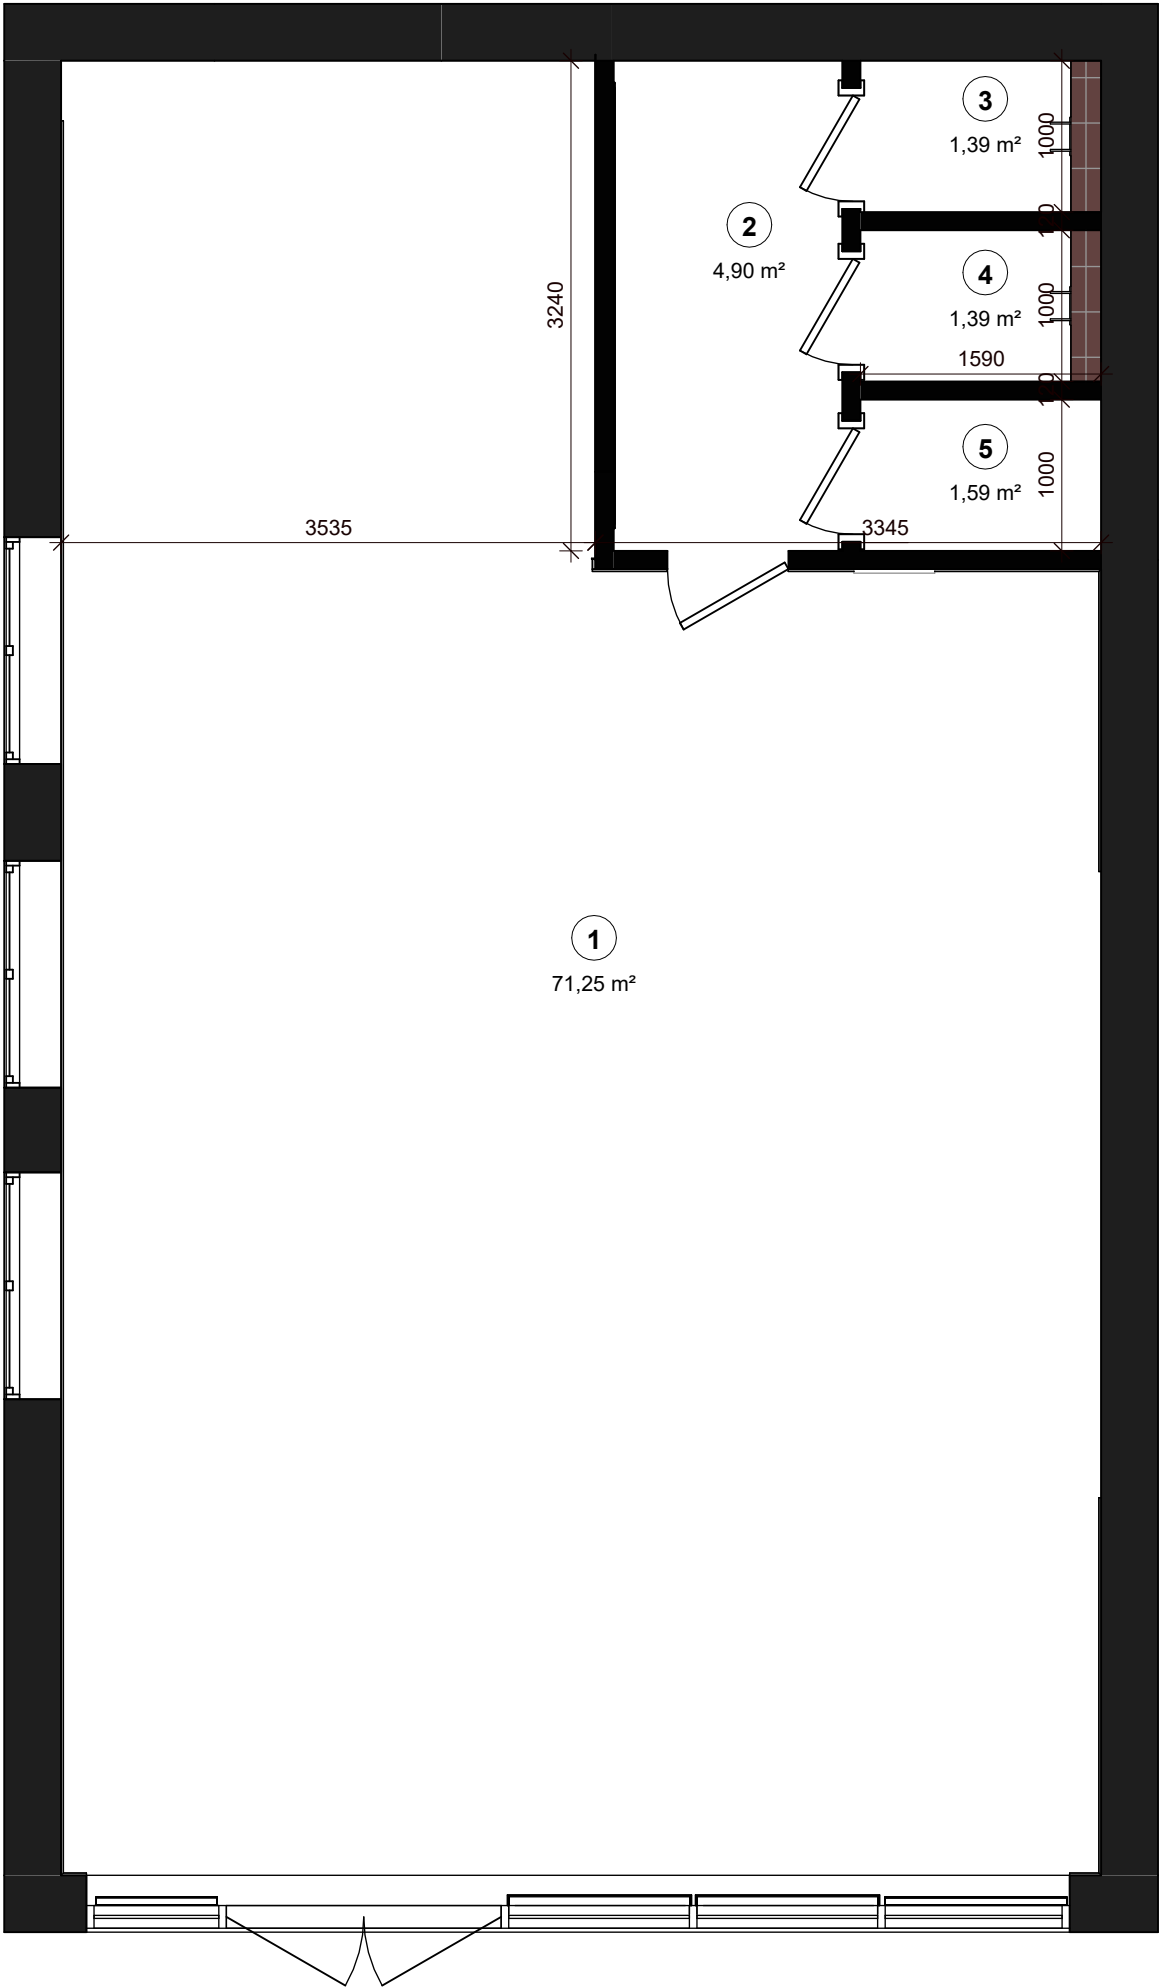

УМОВНІ ПОЗНАЧЕННЯ:

■ - стіни після змін


① - нумерація приміщень

Експлікація приміщень		
№	Приміщення	Площа
1	Івент хол	71,25 m²
2	Вхід у вбиральню	4,90 m²
3	Вбиральня 1	1,39 m²
4	Вбиральня 2	1,39 m²
5	Технічне приміщення	1,59 m²
Загальна площа:		80,52 m²

ПРИМІТКИ:

1. Всі розміри уточнити на місці.

Назва проекту: Дизайн-проект інтер'єру культурного центру для кінопоказів та фестивалів	
Здобувач освіти:	Филат Анастасія
Керівник:	Антоненко Ігор
ПЛАН ПІСЛЯ ПЕРЕПЛАНУВАННЯ	
А-08	

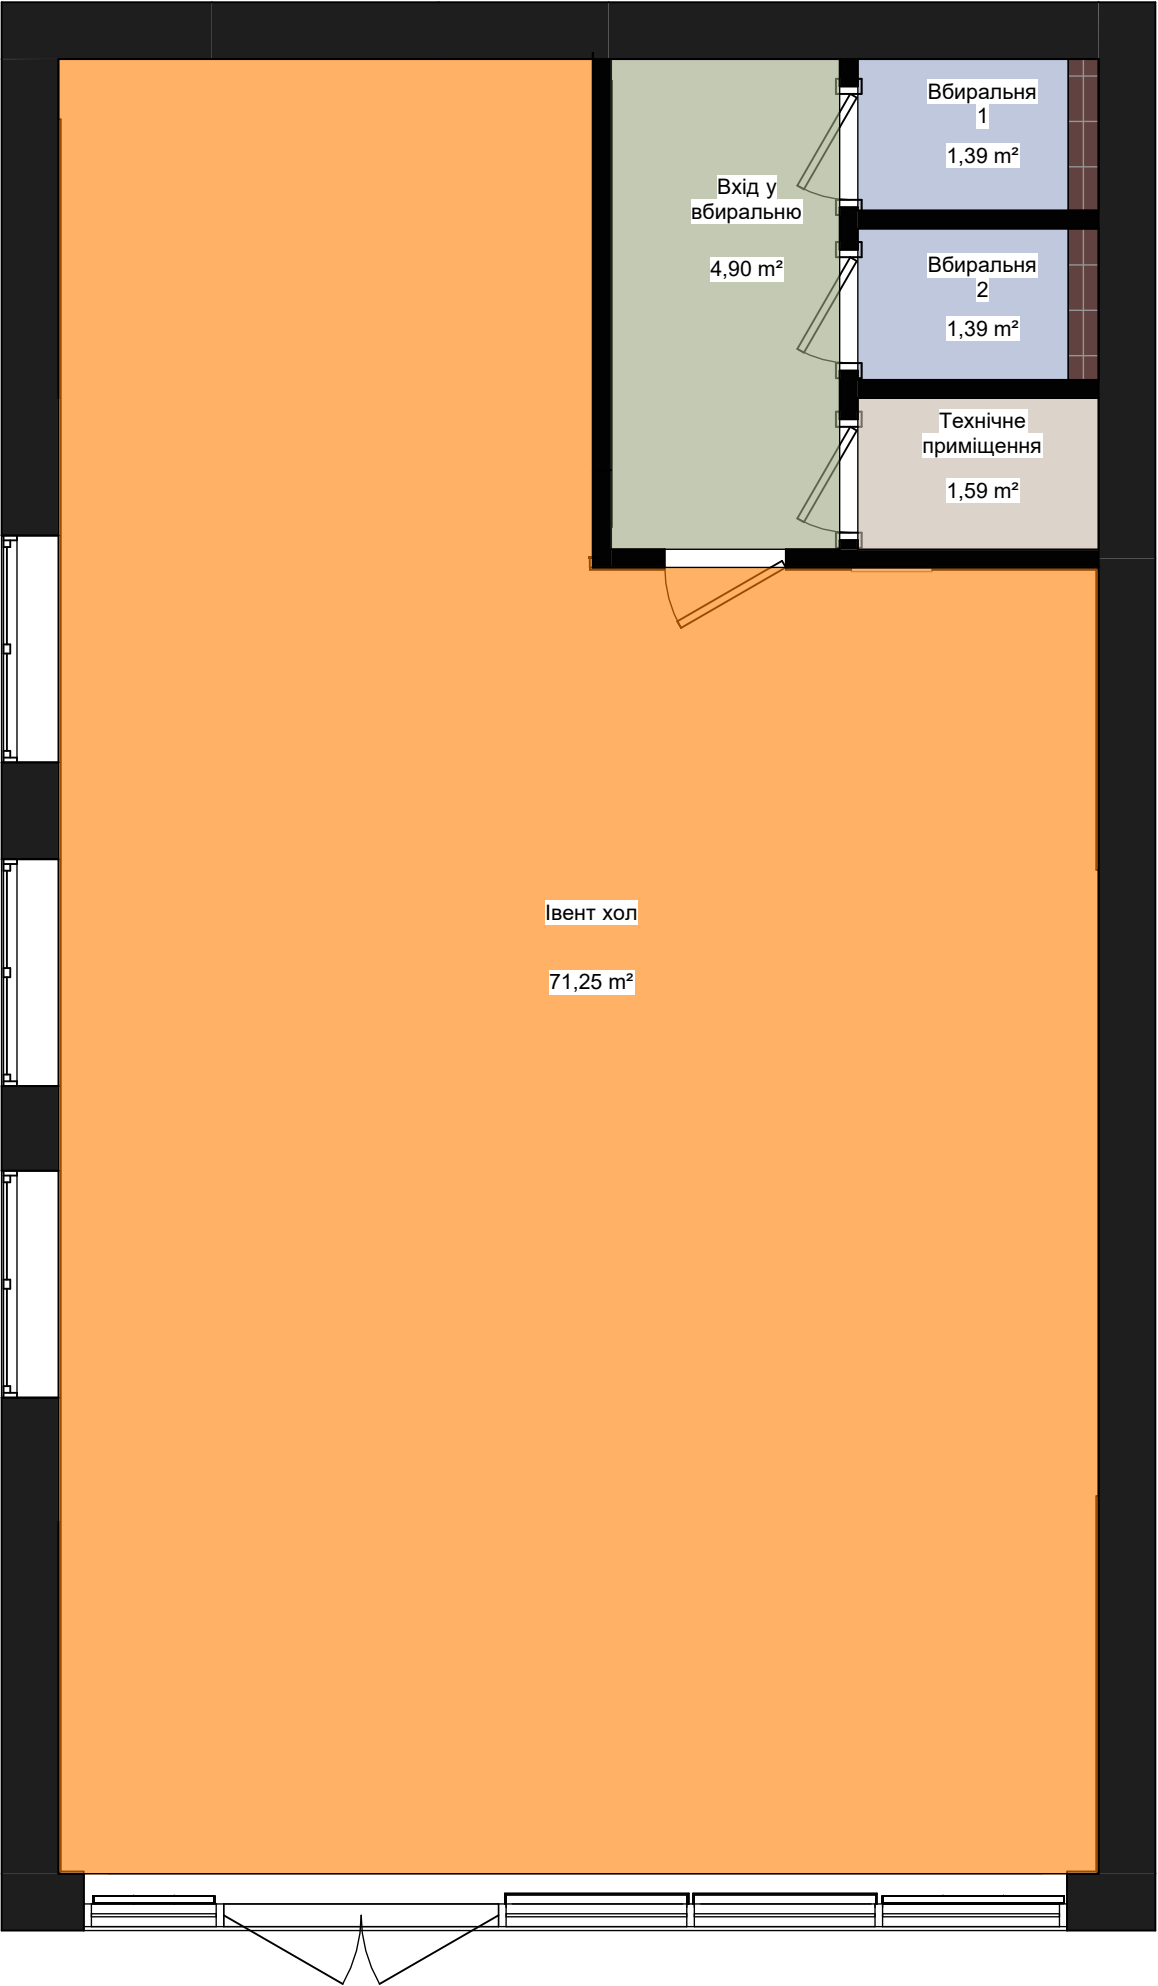


УМОВНІ ПОЗНАЧЕННЯ:

■ - існуючі стіни

Вбиральня - назви приміщень

Експлікація приміщень		
№	Приміщення	Площа
1	Івент хол	71,25 m²
2	Вхід у вбиральню	4,90 m²
3	Вбиральня 1	1,39 m²
4	Вбиральня 2	1,39 m²
5	Технічне приміщення	1,59 m²
Загальна площа:		80,52 m²

Назва проекту: Дизайн-проект інтер'єру культурного центру для кінопоказів та фестивалів	
Здобувач освіти:	Филат Анастасія
Керівник:	Антоненко Ігор
ПЛАН ЗОНУВАННЯ	
А-09	

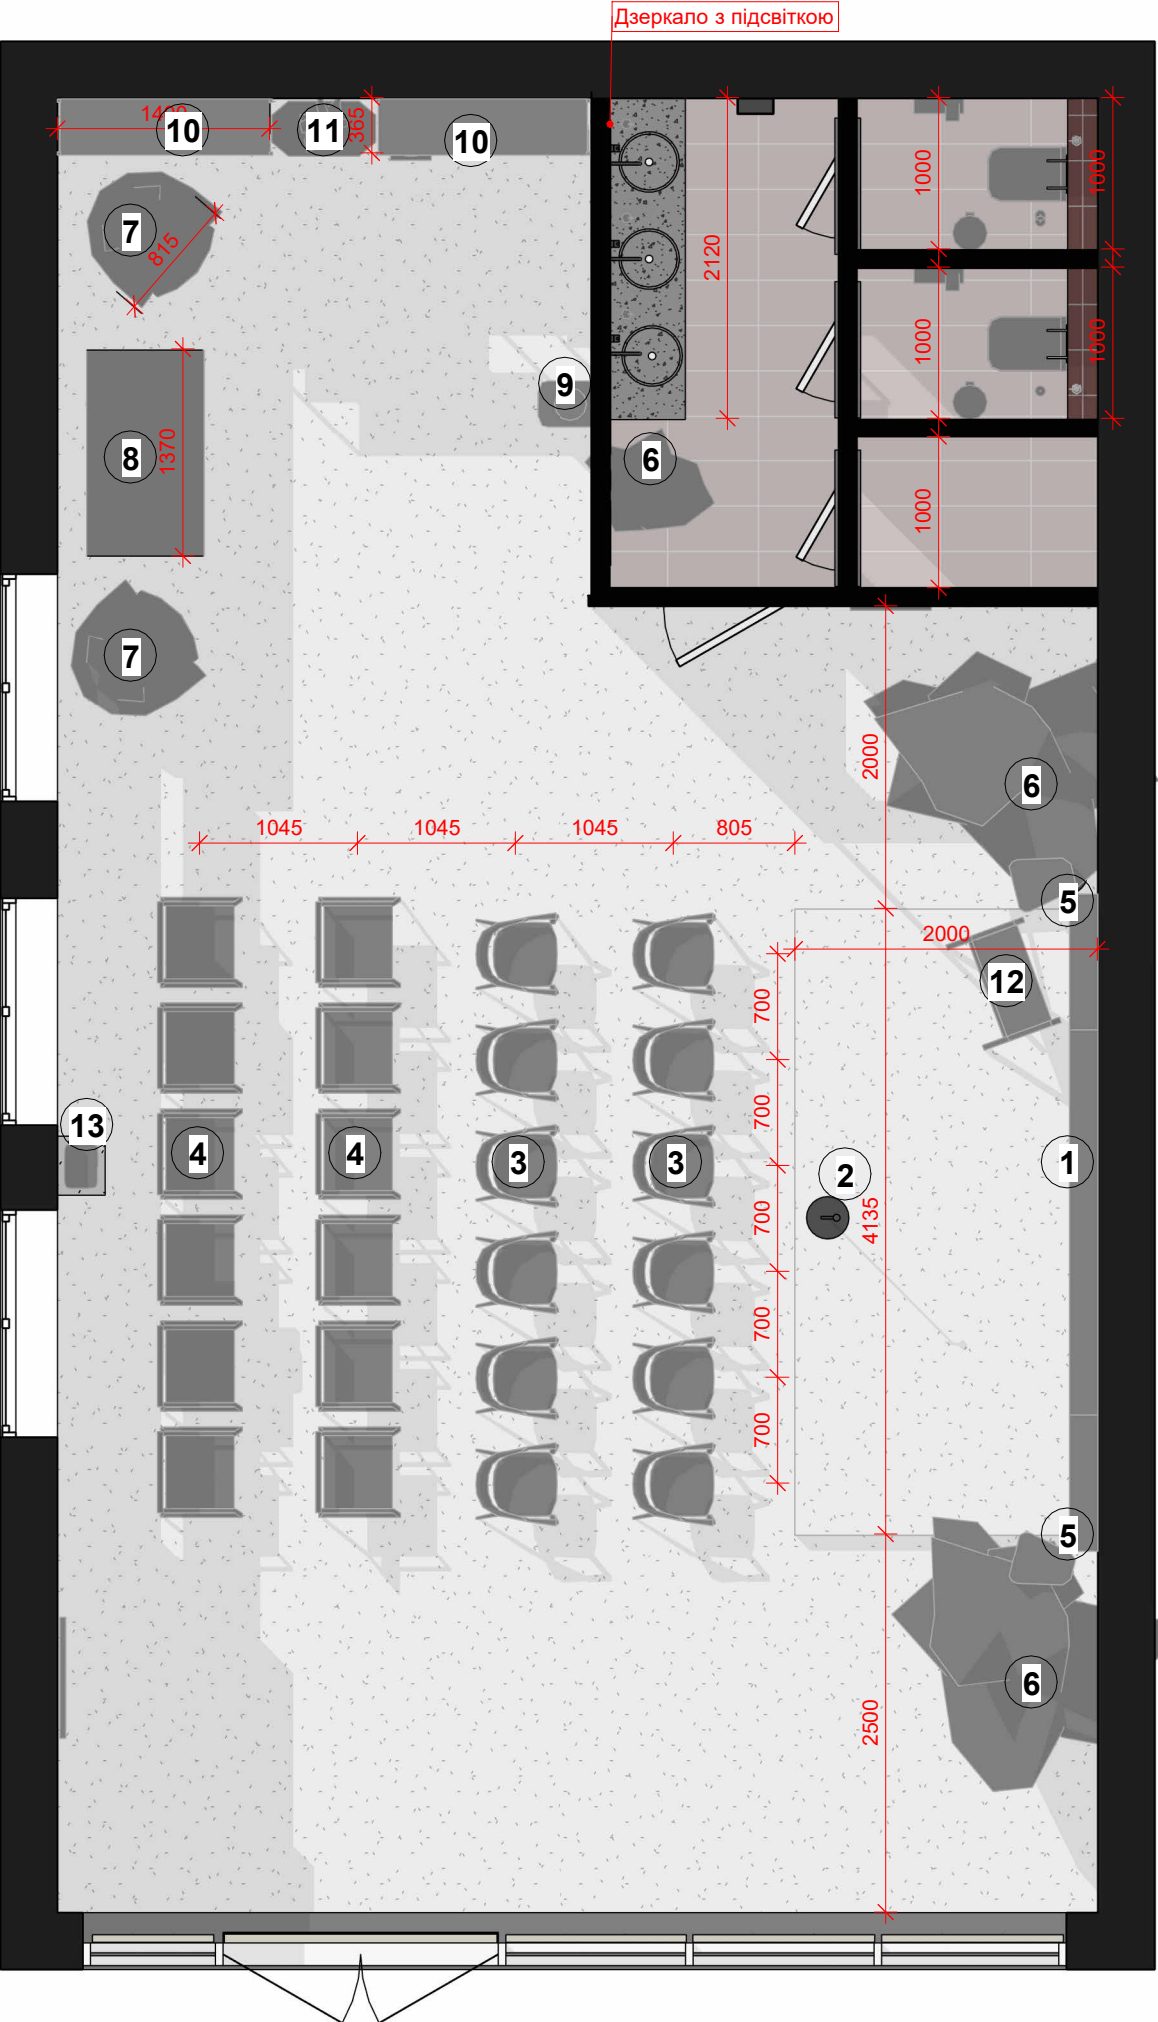

УМОВНІ ПОЗНАЧЕННЯ:

■ - існуючі стіни

ЕКСПЛІКАЦІЯ МЕБЛІВ:

- 1. Екран за сценою
- 2. Мікрофонна стійка
- 3. Стільці сірі
- 4. Стільці дерев'яні
- 5. Динаміки
- 6. Вазони-пальми
- 7. М'які крісла
- 8. Стіл
- 9. Куллер
- 10. Дерев'яний стелаж на замовлення
- 11. Вазон-кактус
- 12. Фліпчарт
- 13. Проектор

Експлікація приміщень

№	Приміщення	Площа
1	Івент хол	71,25 m²
2	Вхід у вбиральню	4,90 m²
3	Вбиральня 1	1,39 m²
4	Вбиральня 2	1,39 m²
5	Технічне приміщення	1,59 m²
Загальна площа:		80,52 m²

ПРИМІТКИ:

1. Розміри меблів на замовлення переміряти та відредагувати на місці перед виготовленням.

Назва проекту:	Дизайн-проект інтер'єру культурного центру для кінопоказів та фестивалів
Здобувач освіти:	Филат Анастасія
Керівник:	Антоненко Ігор
ПЛАН МЕБЛІВ	
А-10	

СПЕЦИФІКАЦІЯ МЕБЛІВ

Тип	Кількість	Вид	Ціна	Всього
1. Проекційний екран ART Matt White EM-150 414x351	1		30999 грн	30999 грн
2. Мікрофонна стійка Soaiy M8	1		2585 грн	2585 грн
3. М'які стільці "Джим" із дерева ясен із дизайнерською спинкою	12		4899 грн	58788 грн
4. Дубові стільці Поло Горіх	12		4054 грн	48648 грн
5. Акустичний комплект Maximum Acoustics ARENA.380	1		16339 грн	16339 грн
6. Пальма Арека h150 см	3		4190 грн	12570 грн
7. М'яке крісло Adrika 1 Seater Fabric Sofa-Brown	2		17056 грн	34112 грн
8. IKEA FJALLBO (703.354.86) Журнальний столик	1		3840 грн	3840 грн
9. Кулер для води HotFrost V118E	1		5560 грн	5560 грн
10. Дерев'яні стелажі на замовлення	2		Вартість уточнити у майстрів	


СПЕЦИФІКАЦІЯ МЕБЛІВ

Тип	Кількість	Вид	Ціна	Всього
11. Декоративний кулястий кактус в чорному керамічному кашпо	1		2500 грн	2500 грн
12. Фліпчарт UkrBoards магнітно-маркерний	1		3650 грн	3650 грн
13. Проектор Epson EB-L265F FHD, 4600 lm, LASER, 1.32-2.12, WiFi V11HA72180	1		95255 грн	95255 грн


ПРИМІТКИ:

1. Дивитись лист з планом меблів.

Назва проекту:	Дизайн-проект інтер'єру культурного центру для кінопоказів та фестивалів
Здобувач освіти:	Филат Анастасія
Керівник:	Антоненко Ігор
СПЕЦИФІКАЦІЯ МЕБЛІВ	
А-10.1	

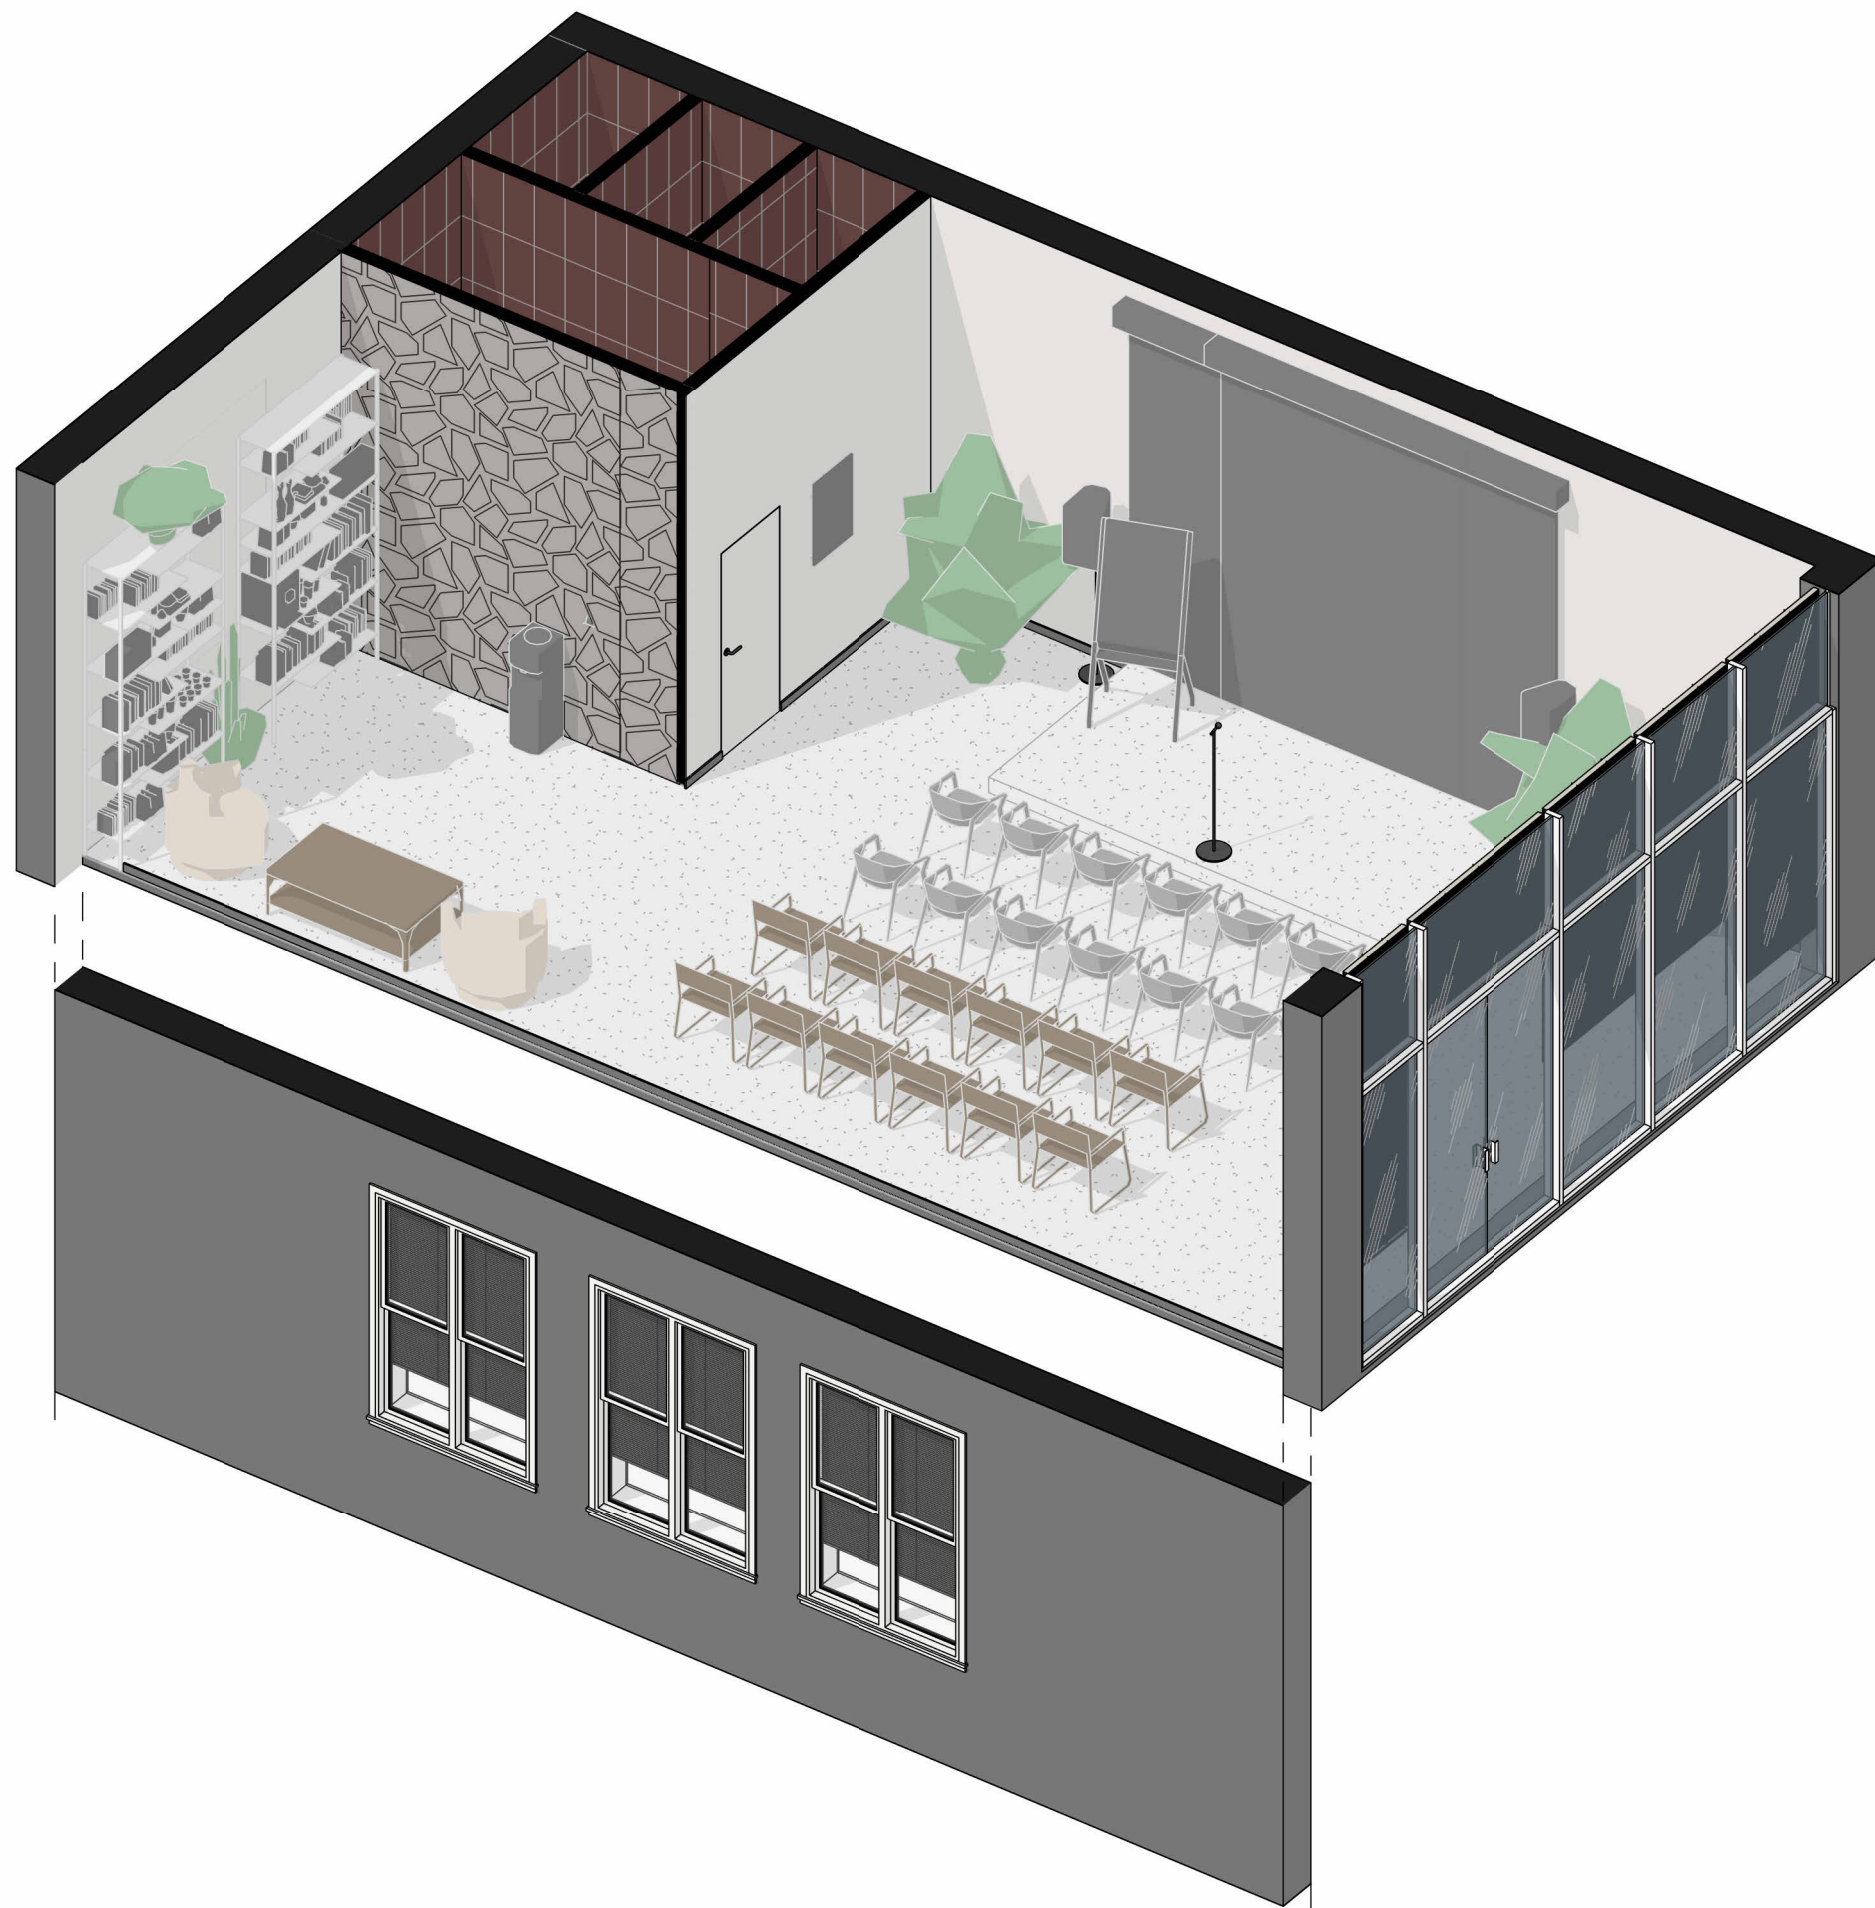


Назва проекту:	Дизайн-проект інтер'єру культурного центру для кінопоказів та фестивалів
Здобувач освіти:	Филат Анастасія
Керівник:	Антоненко Ігор
3D СХЕМА МЕБЛІВ	
А-11	

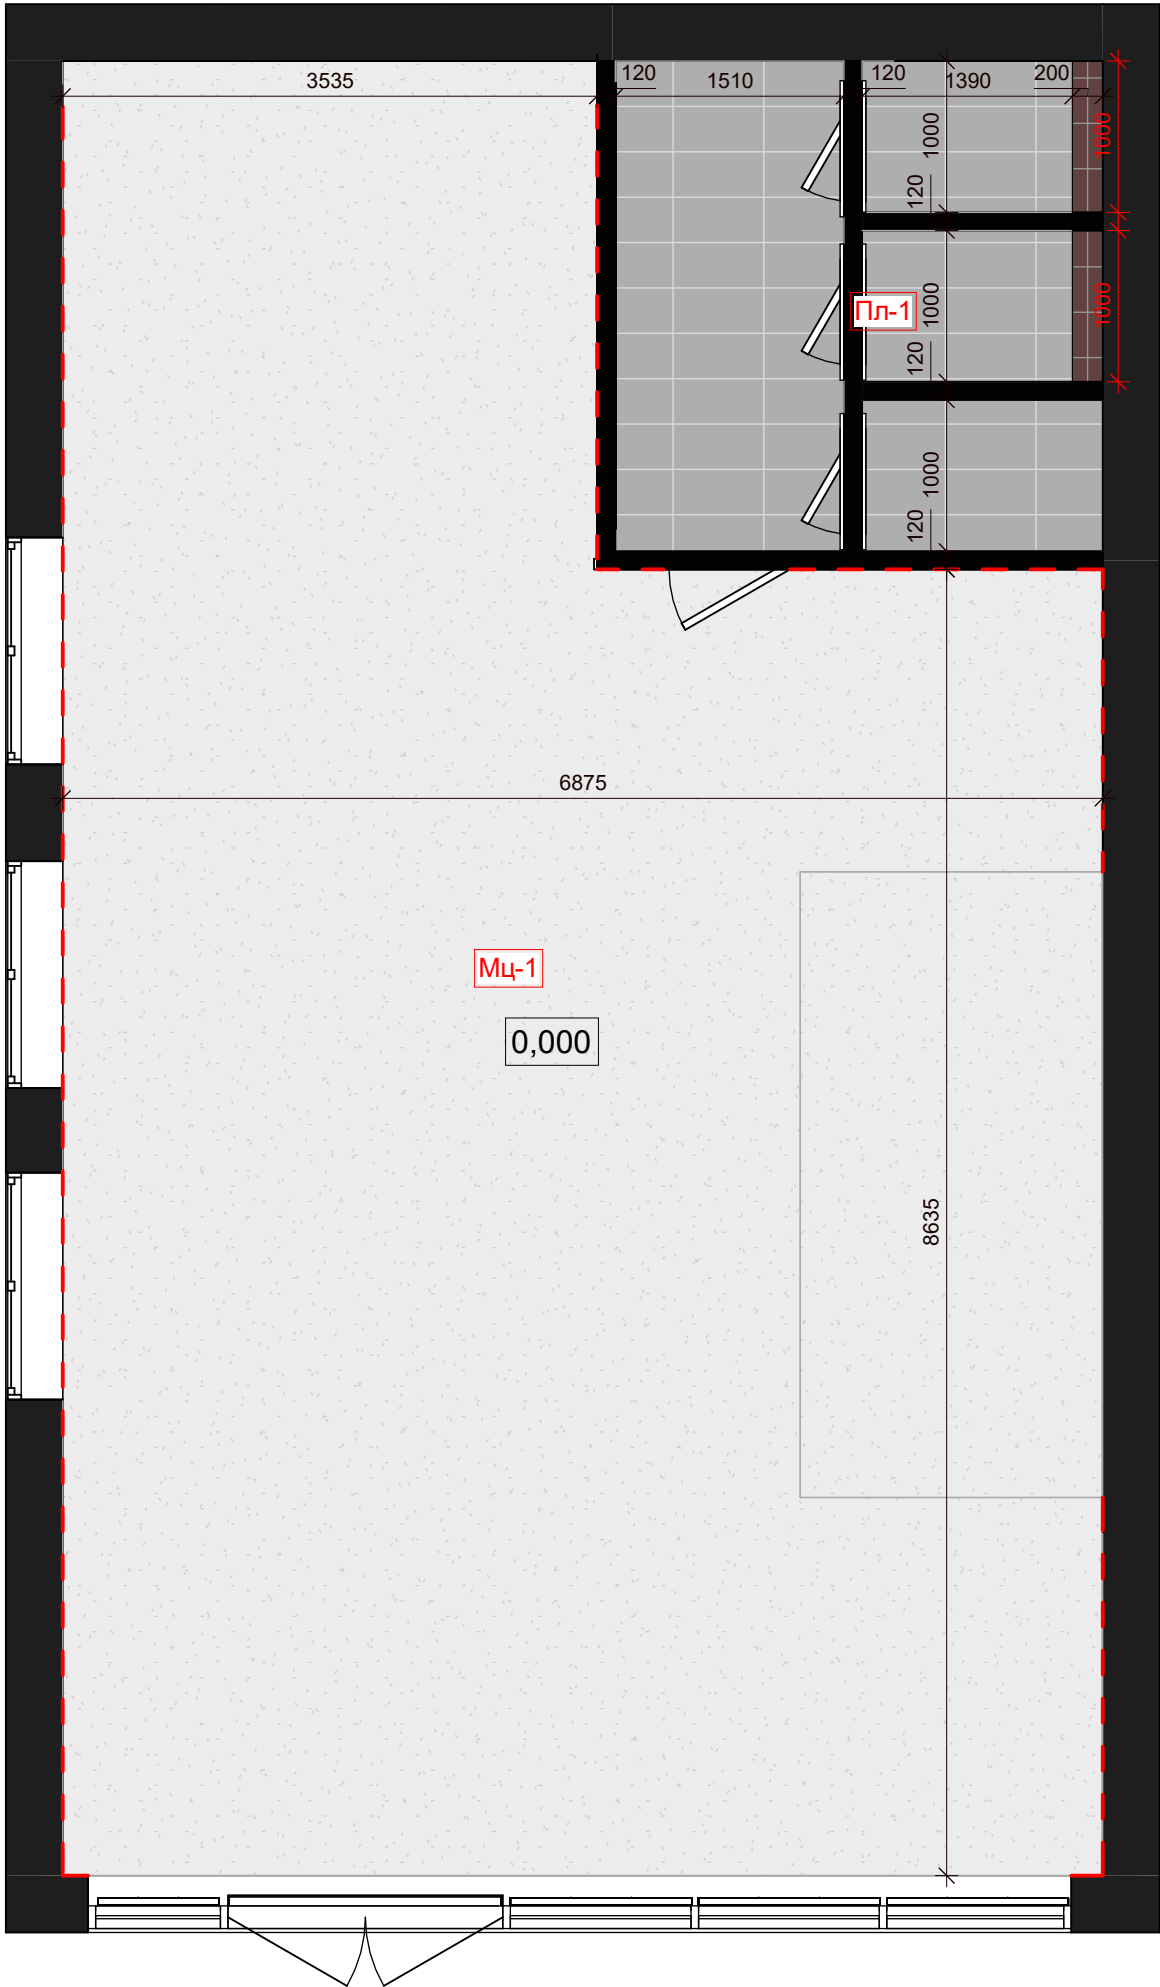

- УМОВНІ ПОЗНАЧЕННЯ:
-  - мікроцемент на підлозі
 -  - плитка для підлоги 300х600мм
 -  ... - тип покриття
 -  - плінтус (стіна/підлога)
L = 00.00 м.п.

Специфікація підлогових покриттів


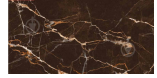
№	Тип	Image	Площа
Мц-1	Мікроцемент		71,26 m²
Пл-1	Плитка 300х600мм		9,62 m²

Специфікація плінтусів


Опис	Довжина, м.п.
Плінтус	19,03

- ПРИМІТКИ:
- Всі розміри уточнити на місці..
 - Погонаж плінтусу уточнити на місці перед монтажем.
 - Шов між плитками — 1мм.
 - За 0,000 взято рівень чорнової підлоги

Назва проекту:	Дизайн-проект інтер'єру культурного центру для кінопоказів та фестивалів
Здобувач освіти:	Филат Анастасія
Керівник:	Антоненко Ігор
ПЛАН ПІДЛОГ	
А-12	

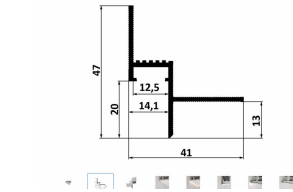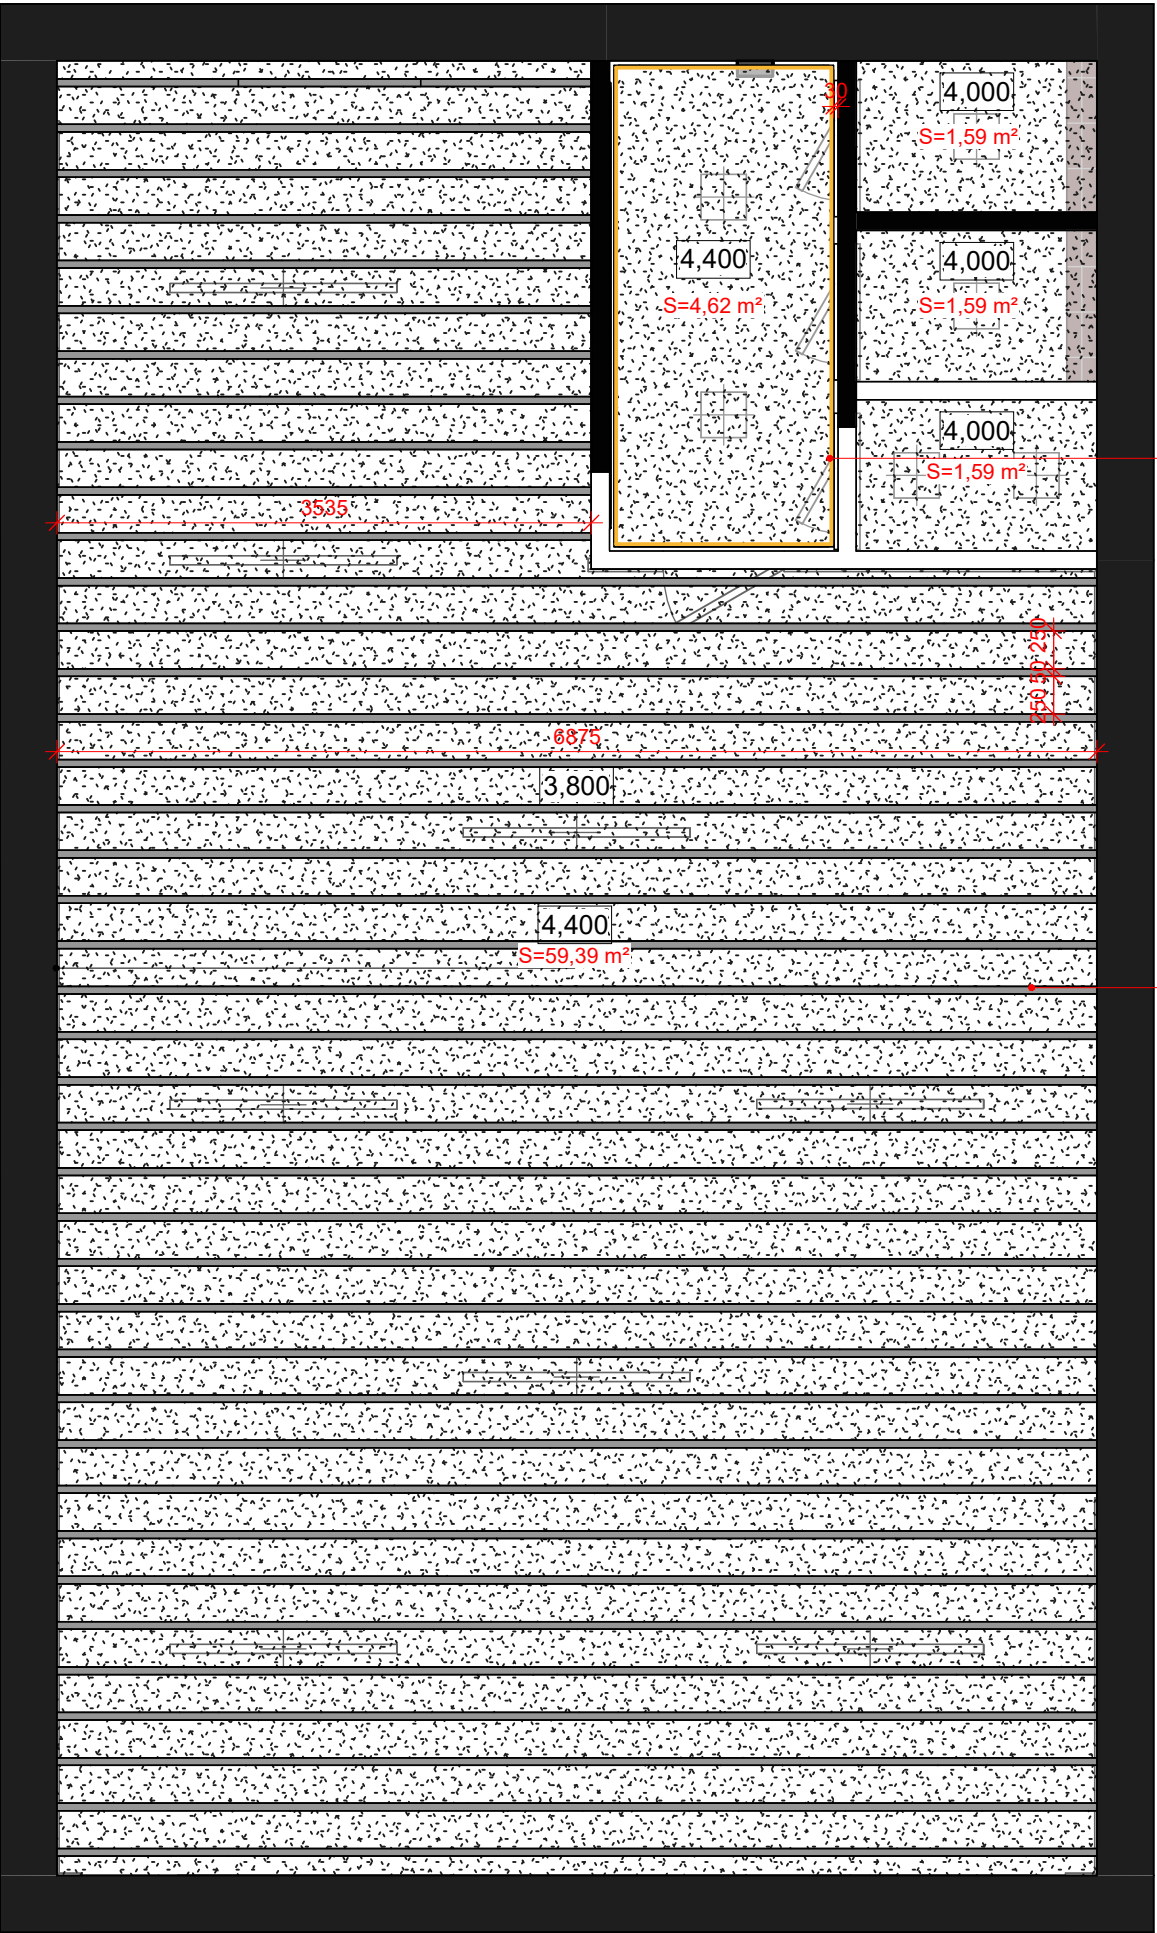

Профіль тінювого шва з підсвіткою

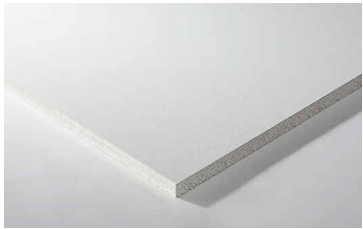

Акустичні вертикальні бафли
1200x600x25 мм

УМОВНІ ПОЗНАЧЕННЯ:



- гіпсокартонна стеля, колір білий



- підсвітка Led зі стелі

Специфікація оздоблення стель

№	Comments	Площа
		59,4 m²


Специфікація акустичних панелей


Comments	Ширина	Загальна кількість
Акустичні панелі	4765 м	396 шт

ПРИМІТКИ:

- Всі розміри уточнити на місці.
- Всі розміри вказані з урахуванням оздоблювальних матеріалів.


Назва проекту:	Дизайн-проект інтер'єру культурного центру для кінопоказів та фестивалів	
Здобувач освіти:	Филат Анастасія	
Керівник:	Антоненко Ігор	
ПЛАН СТЕЛЬ		
А-13		

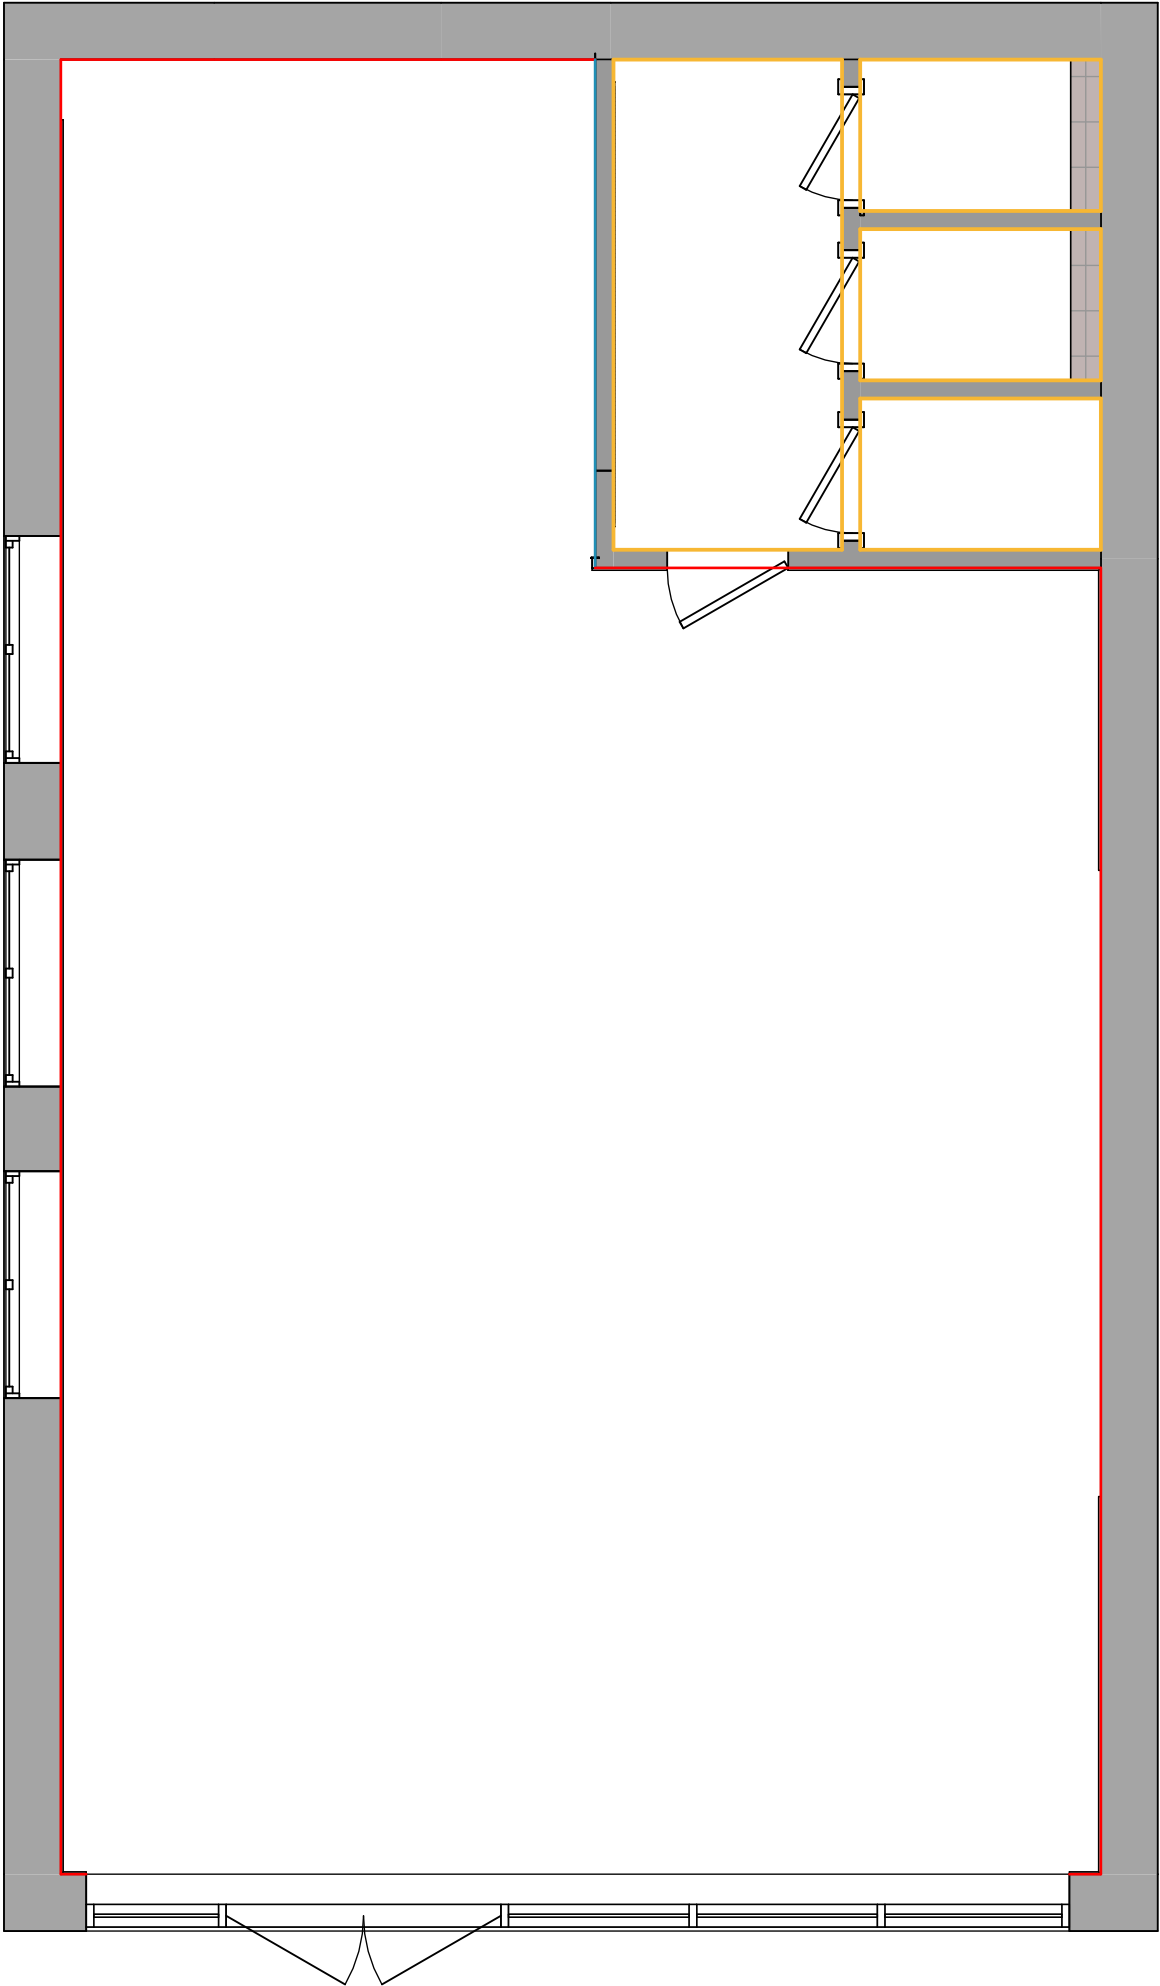

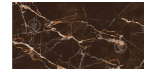Специфікація оздоблювальних матеріалів			
УП	Оздоблення	Вид	Площа
	Декоративна штукатурка		161,43 m²
	Декоративний камінь		15,05 m²
	Плитка 300х600		156,79 m²

ПРИМІТКИ:
1. Площі покриттів вказані без запасу.

Назва проекту:	Дизайн-проект інтер'єру культурного центру для кінопоказів та фестивалів
Здобувач освіти:	Филат Анастасія
Керівник:	Антоненко Ігор
ПЛАН ОЗДОБЛЮВАЛЬНИХ МАТЕРІАЛІВ СТІН	
А-14	

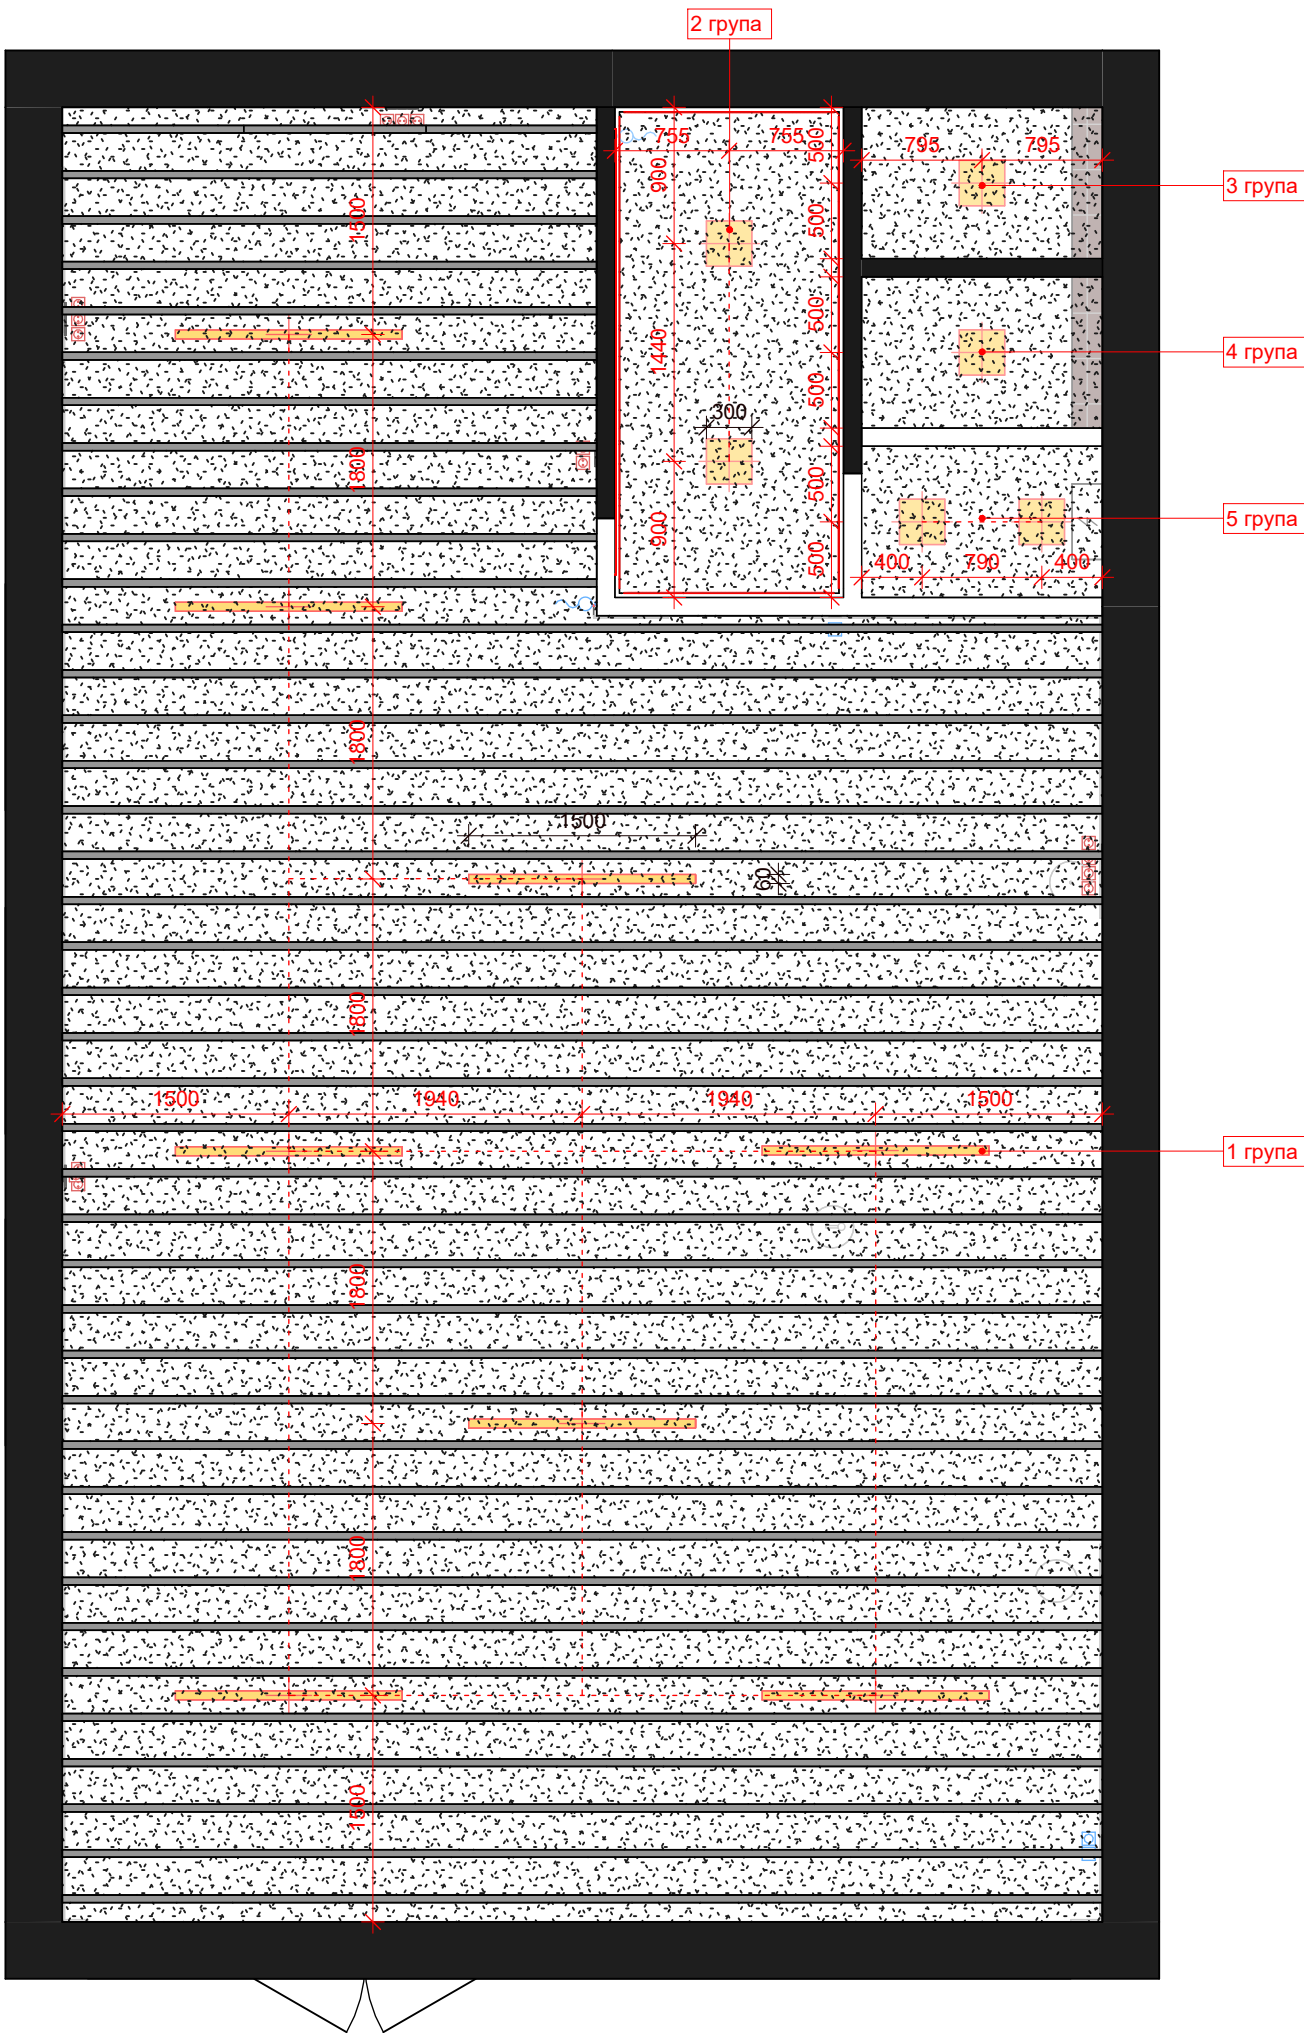


Специфікація освітлювальних приладів				
Фабрика, назва	К-сть	Зображення	Ціна	Всього
Світильник лінійний 1500х55 мм LED Євросветло Sign EVO підвісний на тросах чорний	8		2100 грн	16800 грн
Світлодіодний світильник накладний квадратний Crona 300х300 мм	6		667 грн	4002 грн






- УМОВНІ ПОЗНАЧЕННЯ
- Розетка 220V SCHNEIDER Asfora алюміній
 - Вимикач одноклавішний SCHNEIDER Asfora алюміній
 - Димер SCHNEIDER Asfora алюміній
 - Вивід для LED підсвітки
 - LED стрічка для підсвічування стелі (L = 0,00 м)
 - гр. 1 - нумерація груп світла
 - 1... - нумерація груп світла

ПРИМІТКИ:

- Всі розміри уточнити на місці.
- Всі розміри вказані з урахуванням оздоблювальних матеріалів.
- Всі висоти надані від чистового рівня підлоги.
- Висота вимикачів H=900мм від р.ч.п
- Дивитись лист разом з планом стель та розгортками.

Назва проекту:	Дизайн-проект інтер'єру культурного центру для кінопоказів та фестивалів
Здобувач освіти:	Филат Анастасія
Керівник:	Антоненко Ігор
ПЛАН РОЗМІЩЕННЯ ОСВІТЛЮВАЛЬНИХ ПРИЛАДІВ	
A-15	

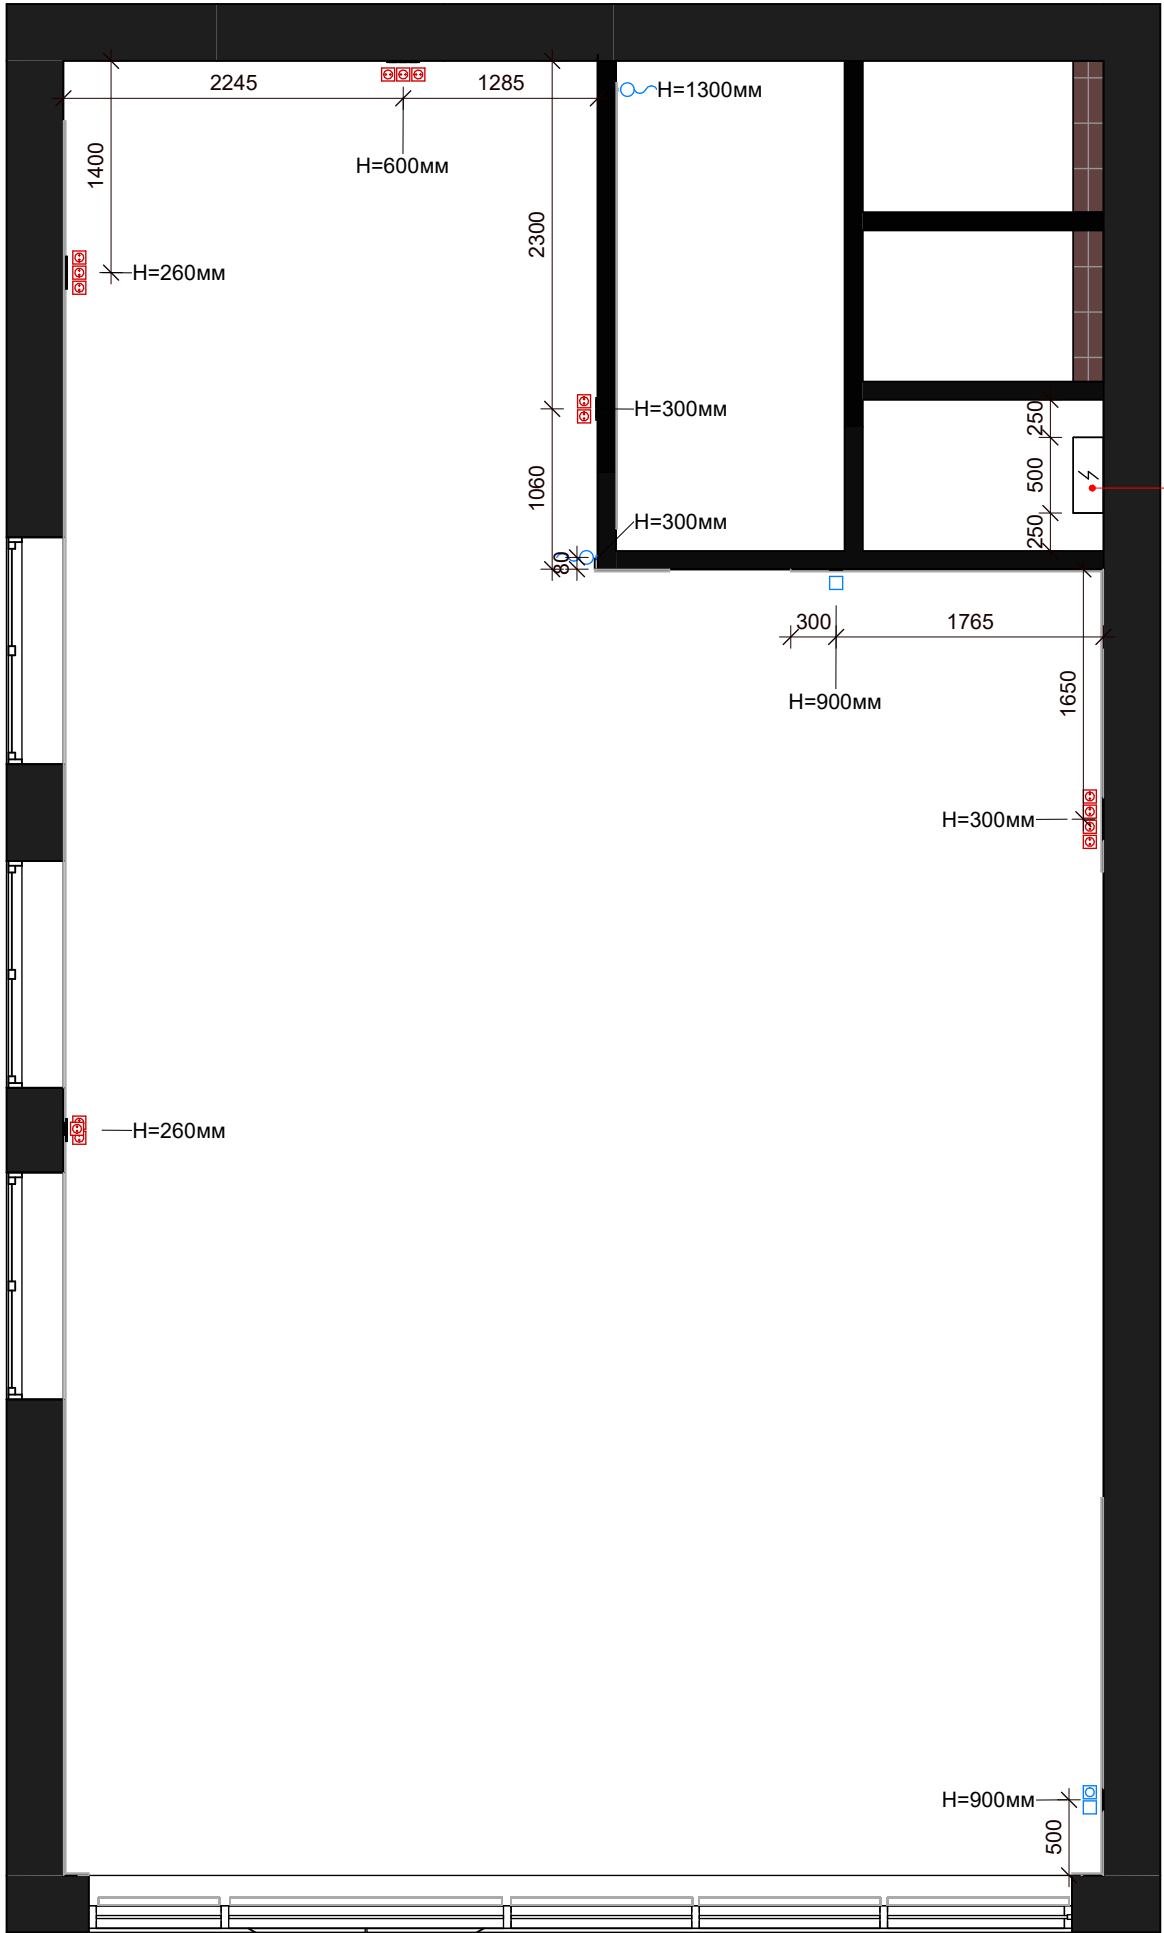

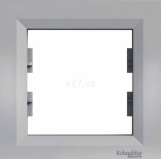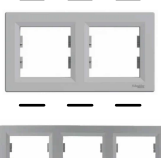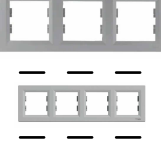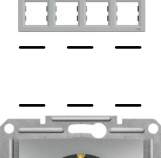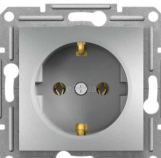
Специфікація електрофурнітури				
Тип елементу	К-сть	Image	Ціна	Всього
Вимикачі Вимикач одноклавішний SCHNEIDER Asfora алюміній	2		185 грн	370 грн
Димер SCHNEIDER Asfora алюміній	1		2161 грн	2161 грн
Рамки Рамка 1 пост Schneider Electric EPH5800161 Asfora, алюміній, пластик	2		<varies>	<varies>
Рамка 2 поста Schneider Electric EPH5800262 Asfora, алюміній, пластик	3		139 грн	417 грн
Рамка 3 поста Schneider Electric EPH5800262 Asfora, алюміній, пластик	2		215 грн	1075 грн
Рамка горизонтальна 4х	1		255 грн	255 грн
Розетки Розетка 220V SCHNEIDER Asfora алюміній	15		<varies>	<varies>

- УМОВНІ ПОЗНАЧЕННЯ
- Розетка 220V SCHNEIDER Asfora алюміній
 - Вимикач одноклавішний SCHNEIDER Asfora алюміній
 - Димер SCHNEIDER Asfora алюміній
 - Вивід для LED підсвітки

ПРИМІТКИ:

- Всі розміри уточнити на місці.
- Всі розміри вказані з урахуванням оздоблювальних матеріалів.
- Всі висоти надані від чистового рівня підлоги.
- Дивитись лист разом з планом освітлення, планом стель.

Назва проекту:	Дизайн-проект інтер'єру культурного центру для кінопоказів та фестивалів
Здобувач освіти:	Филат Анастасія
Керівник:	Антоненко Ігор
ПЛАН РОЗЕТОК ТА ЕЛЕКРОВИВОДІВ	
А-16	

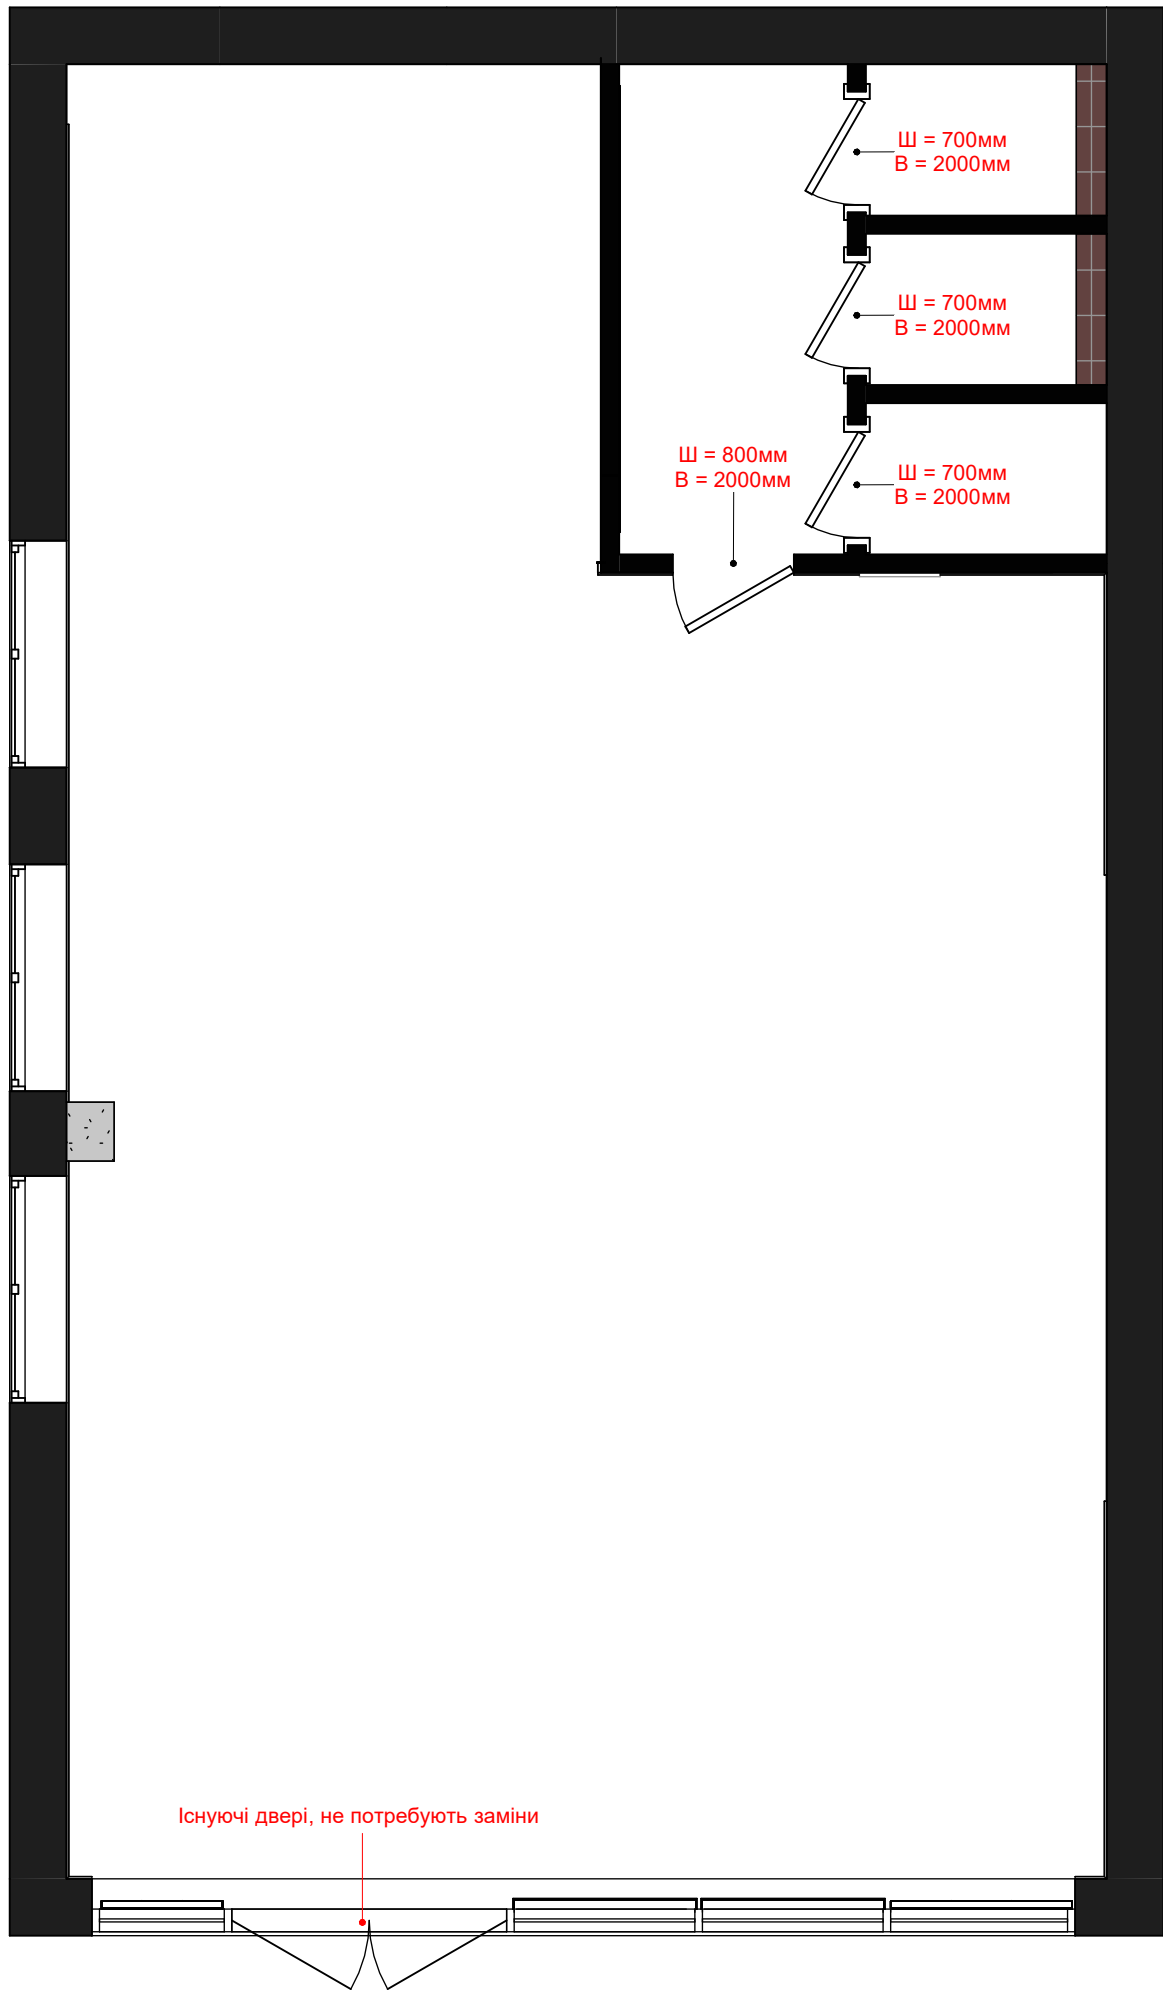

Специфікація дверей				
Тип	К-сть	Вид	Ширина	Висота
Двері прихованого монтажу 800 мм ґрунтовані під обробку 800x2000 мм	1		800	2000
Двері у вбиральні 700x2000мм	3		700	2000


Тип	Вид	Ціна	Всього
Дверна ручка Fimet Kubo. FNO-матовий чорний		1387 грн	4 шт- 5548 грн

- УМОВНІ ПОЗНАЧЕННЯ:
- стіни
 - ① - нумерація приміщень
 - Ш -... - розміри дверей
 - В -...


ПРИМІТКИ:

1. Всі розміри уточнити на місці.


Назва проекту:	Дизайн-проект інтер'єру культурного центру для кінопоказів та фестивалів
Здобувач освіти:	Филат Анастасія
Керівник:	Антоненко Ігор
ПЛАН ТА СПЕЦИФІКАЦІЇ ДВЕРЕЙ	
А-17	

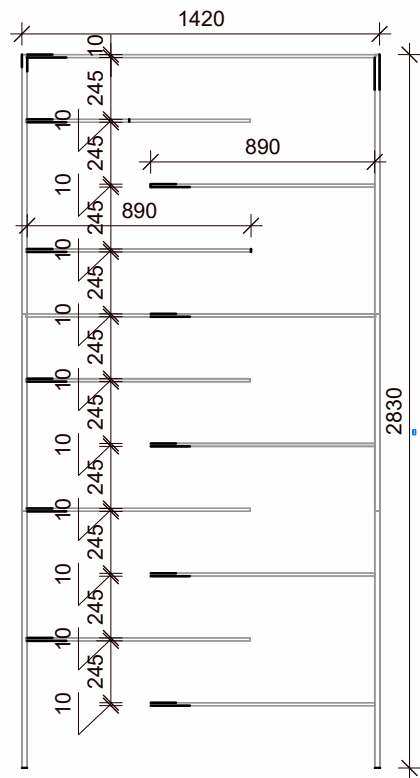

Фронтальна проекція
1 : 30

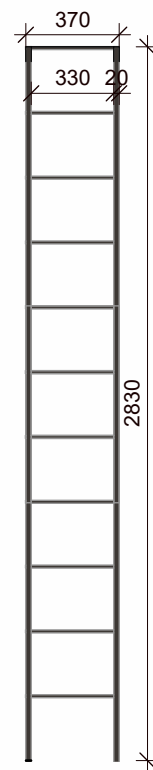

Бічна проекція
1 : 30



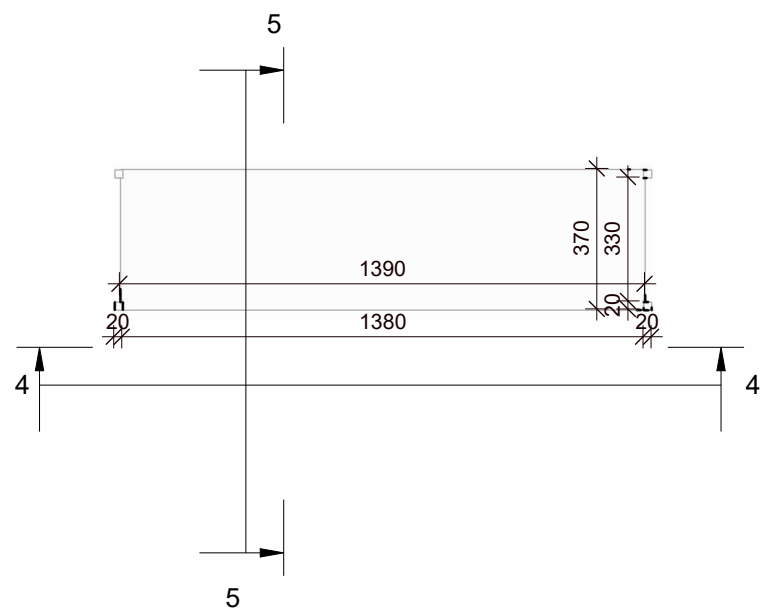


План
1 : 20



Аксометрія

Назва проекту:	Дизайн-проект інтер'єру культурного центру для кінопоказів та фестивалів
Здобувач освіти:	Филат Анастасія
Керівник:	Антоненко Ігор
КРЕСЛЕННЯ СТЕЛАЖІВ НА ЗАМОВЛЕННЯ	
А-18	

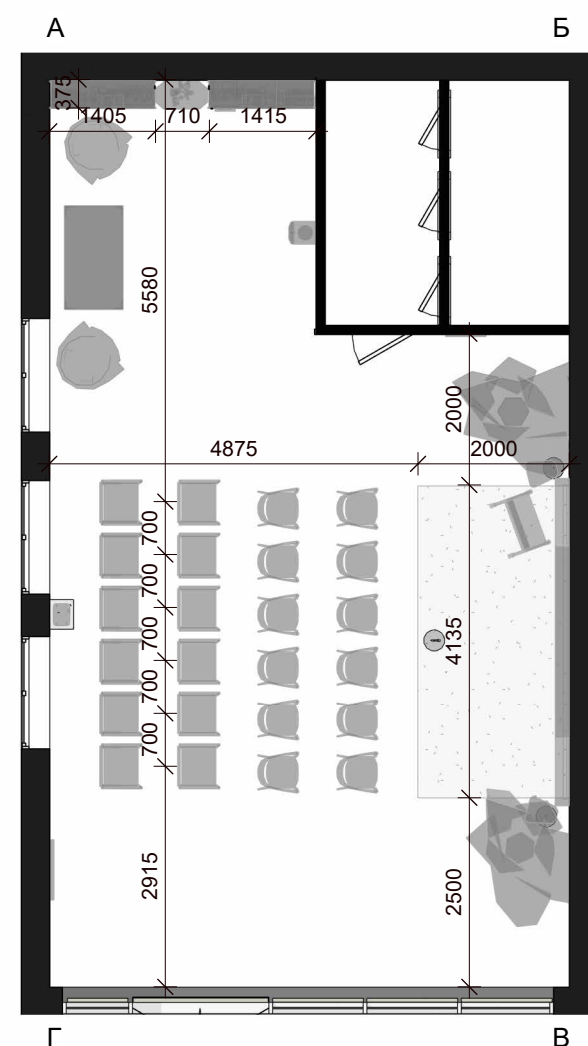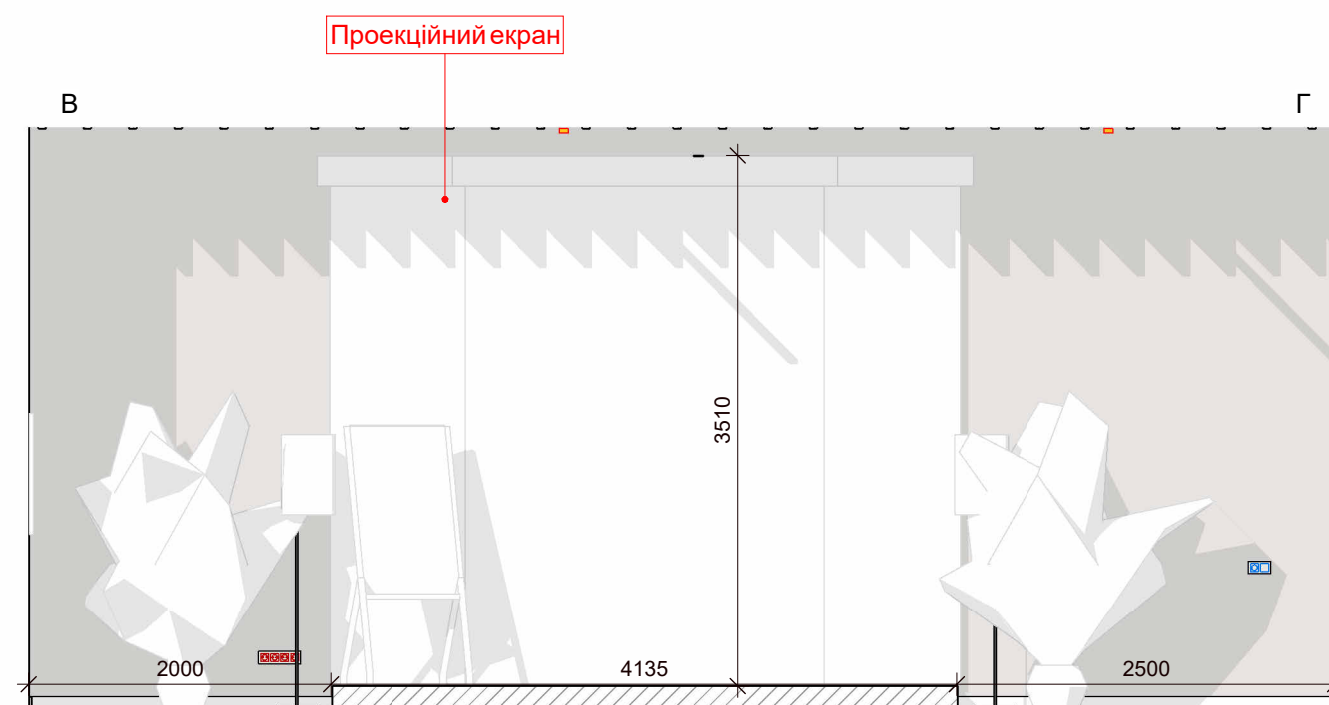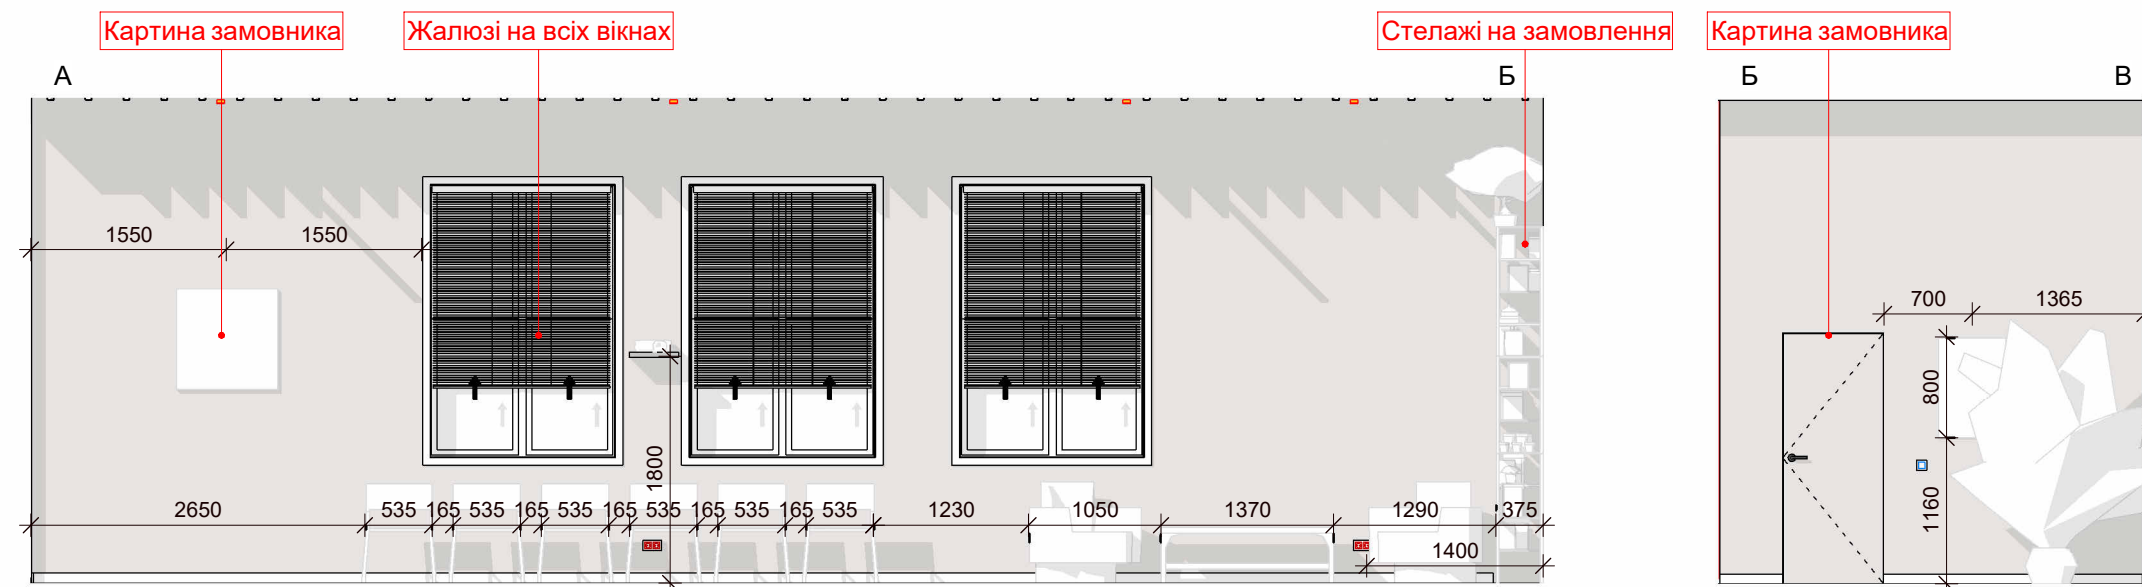

Назва проекту:	Дизайн-проект інтер'єру культурного центру для кінопоказів та фестивалів
Здобувач освіти:	Филат Анастасія
Керівник:	Антоненко Ігор
РОЗГОРТКИ ІВЕНТ ЗОНИ	
А-20	

Проблемою приміщення є недостатня місткість. Для виконання технічного завдання, було запропоновано облаштування екстер'єру згідно теми. На схемі зображено основні три зони: зона з будівлею для івентів, зона фудкорта та зона для кінопоказів, фестивалів. Для кращого розуміння додано візуалізації на листах А-33, А-34, А-35.



- УМОВНІ ПОЗНАЧЕННЯ:
- зона з будівлею для івентів
 - зона фудкорта
 - зона для кінопоказів, фестивалів.

Назва проекту:	Дизайн-проект інтер'єру культурного центру для кінопоказів та фестивалів
Здобувач освіти:	Филат Анастасія
Керівник:	Антоненко Ігор
СХЕМА ЕКСТЕР'ЄРУ	
А-21	



Назва проекту:	Дизайн-проект інтер'єру культурного центру для кінопоказів та фестивалів
Здобувач освіти:	Филат Анастасія
Керівник:	Антоненко Ігор
ВІЗУАЛІЗАЦІЯ ІВЕНТ ЗОНИ 1	
А-25	



Назва проекту:	Дизайн-проект інтер'єру культурного центру для кінопоказів та фестивалів
Здобувач освіти:	Филат Анастасія
Керівник:	Антоненко Ігор
ВІЗУАЛІЗАЦІЯ ІВЕНТ ЗОНИ 2	
А-26	



Назва проекту:	Дизайн-проект інтер'єру культурного центру для кінопоказів та фестивалів		
Здобувач освіти:	Филат Анастасія		
Керівник:	Антоненко Ігор		
ВІЗУАЛІЗАЦІЯ ІВЕНТ ЗОНИ 3			
А-27			



Назва проекту:	Дизайн-проект інтер'єру культурного центру для кінопоказів та фестивалів
Здобувач освіти:	Филат Анастасія
Керівник:	Антоненко Ігор
ВІЗУАЛІЗАЦІЯ ІВЕНТ ЗОНИ 4	
А-28	



Назва проекту: Дизайн-проект інтер'єру культурного центру для кінопоказів та фестивалів

Здобувач освіти: Филат Анастасія

Керівник: Антоненко Ігор

ВІЗУАЛІЗАЦІЯ ІВЕНТ ЗОНИ 5

A-29



Назва проекту:	Дизайн-проект інтер'єру культурного центру для кінопоказів та фестивалів
Здобувач освіти:	Филат Анастасія
Керівник:	Антоненко Ігор
ВІЗУАЛІЗАЦІЯ ВБИРАЛЬНІ 1	
А-30	




Назва проекту:	Дизайн-проект інтер'єру культурного центру для кінопоказів та фестивалів
Здобувач освіти:	Филат Анастасія
Керівник:	Антоненко Ігор
ВІЗУАЛІЗАЦІЯ ВБИРАЛЬНІ 2	
А-31	



Назва проекту:	Дизайн-проект інтер'єру культурного центру для кінопоказів та фестивалів
Здобувач освіти:	Филат Анастасія
Керівник:	Антоненко Ігор
ВІЗУАЛІЗАЦІЯ ВБИРАЛЬНІ 3	
А-32	



Назва проекту:	Дизайн-проект інтер'єру культурного центру для кінопоказів та фестивалів
Здобувач освіти:	Филат Анастасія
Керівник:	Антоненко Ігор
ВІЗУАЛІЗАЦІЯ ЕКСТЕР'ЄРУ 1	
А-33	

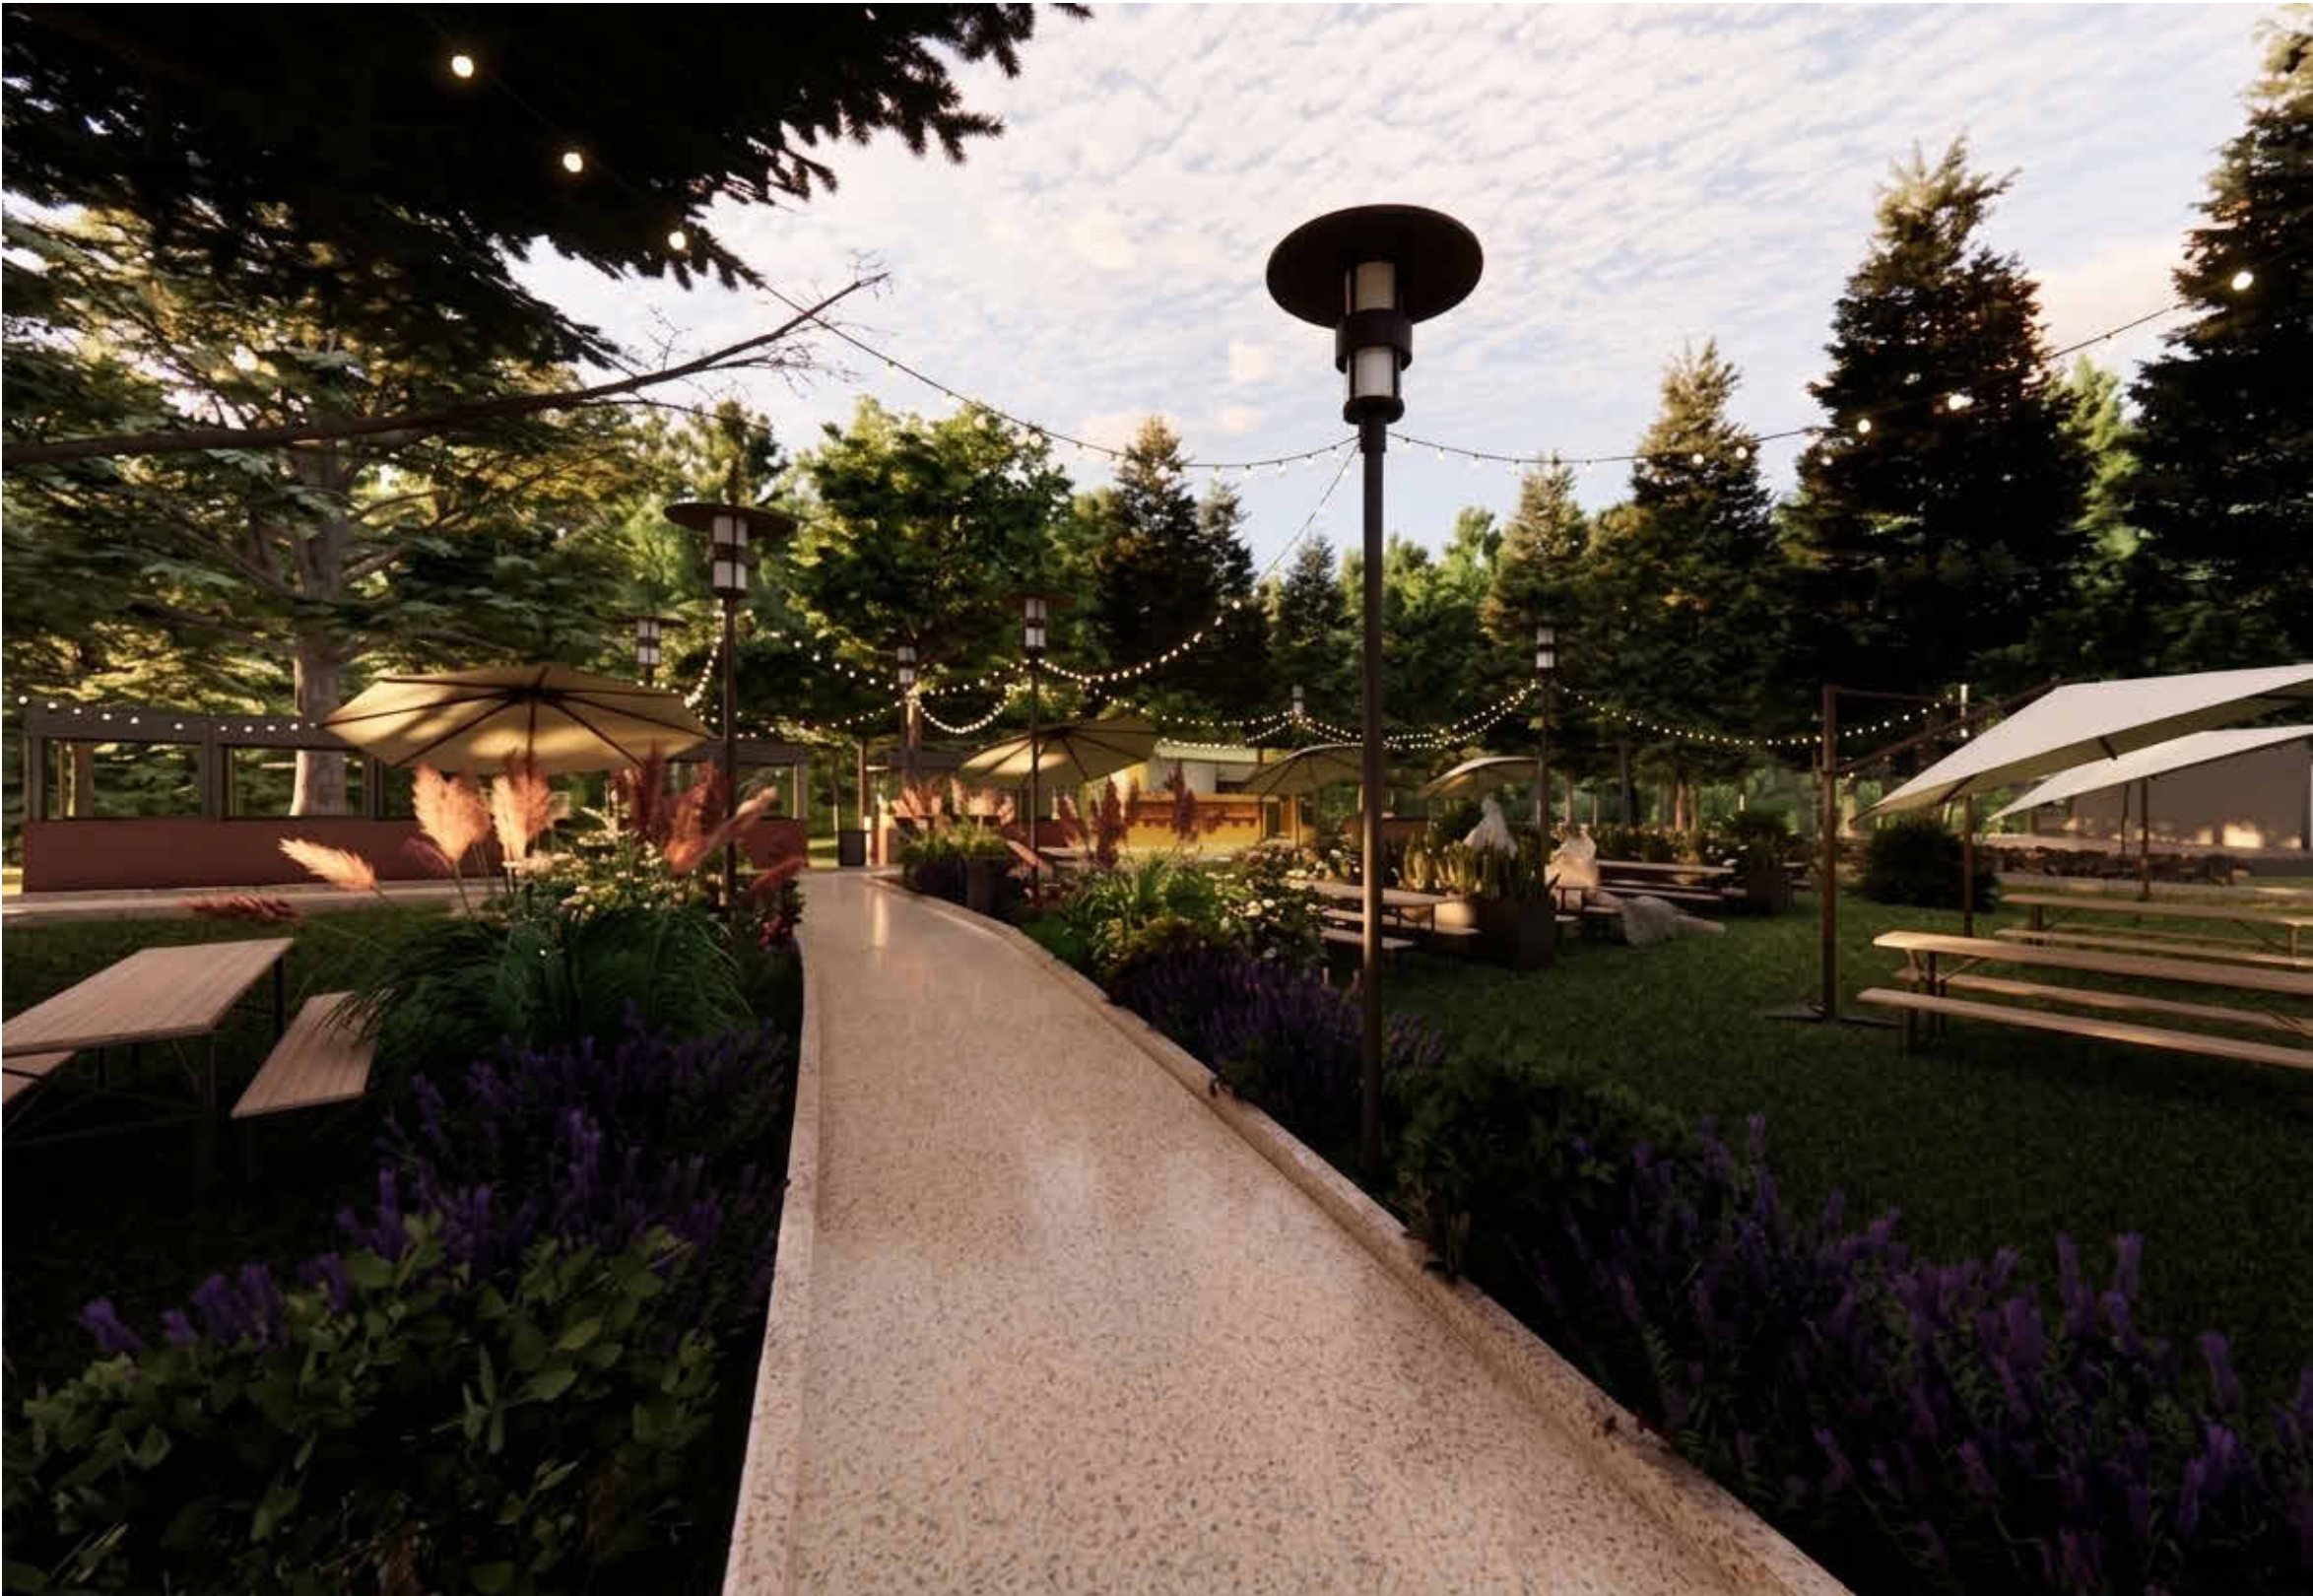

Назва проекту:	Дизайн-проект інтер'єру культурного центру для кінопоказів та фестивалів
Здобувач освіти:	Филат Анастасія
Керівник:	Антоненко Ігор
ВІЗУАЛІЗАЦІЯ ЕКСТЕР'ЄРУ 2	
А-34	



Назва проекту: Дизайн-проект інтер'єру культурного центру для кінопоказів та фестивалів

Здобувач освіти: Филат Анастасія

Керівник: Антоненко Ігор

ВІЗУАЛІЗАЦІЯ ЕКСТЕР'ЄРУ 3

A-35



Назва проекту:	Дизайн-проект інтер'єру культурного центру для кінопоказів та фестивалів
Здобувач освіти:	Филат Анастасія
Керівник:	Антоненко Ігор
ВІЗУАЛІЗАЦІЯ ЕКСТЕР'ЄРУ 4	
А-36	