




Дизайн-проект інтер'єру культурного центру для кінопоказів та фестивалів

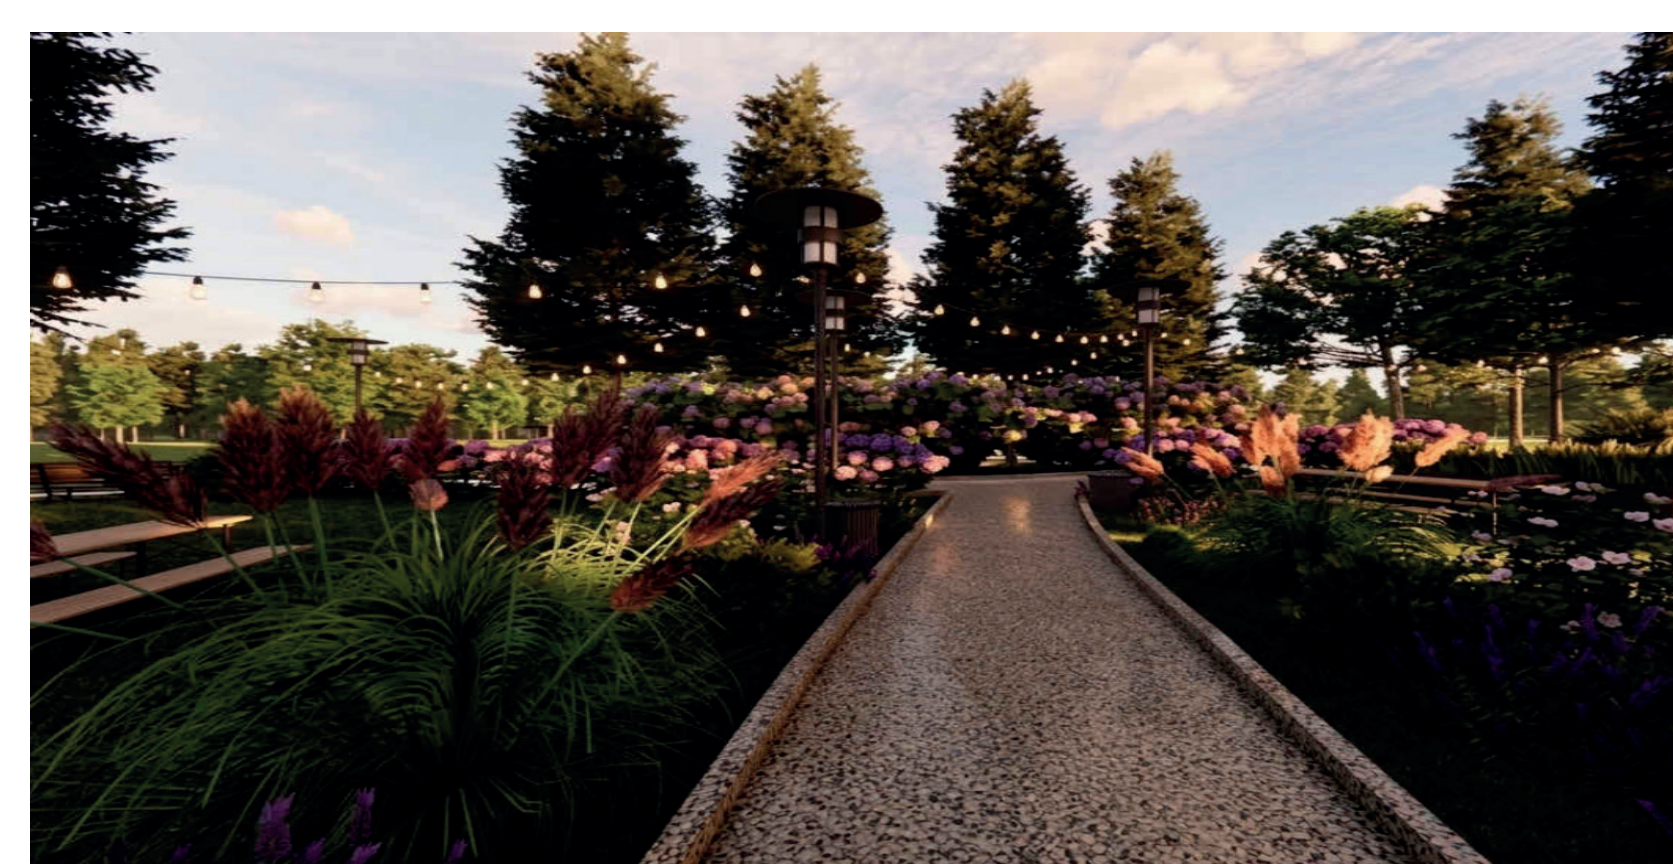


План меблів

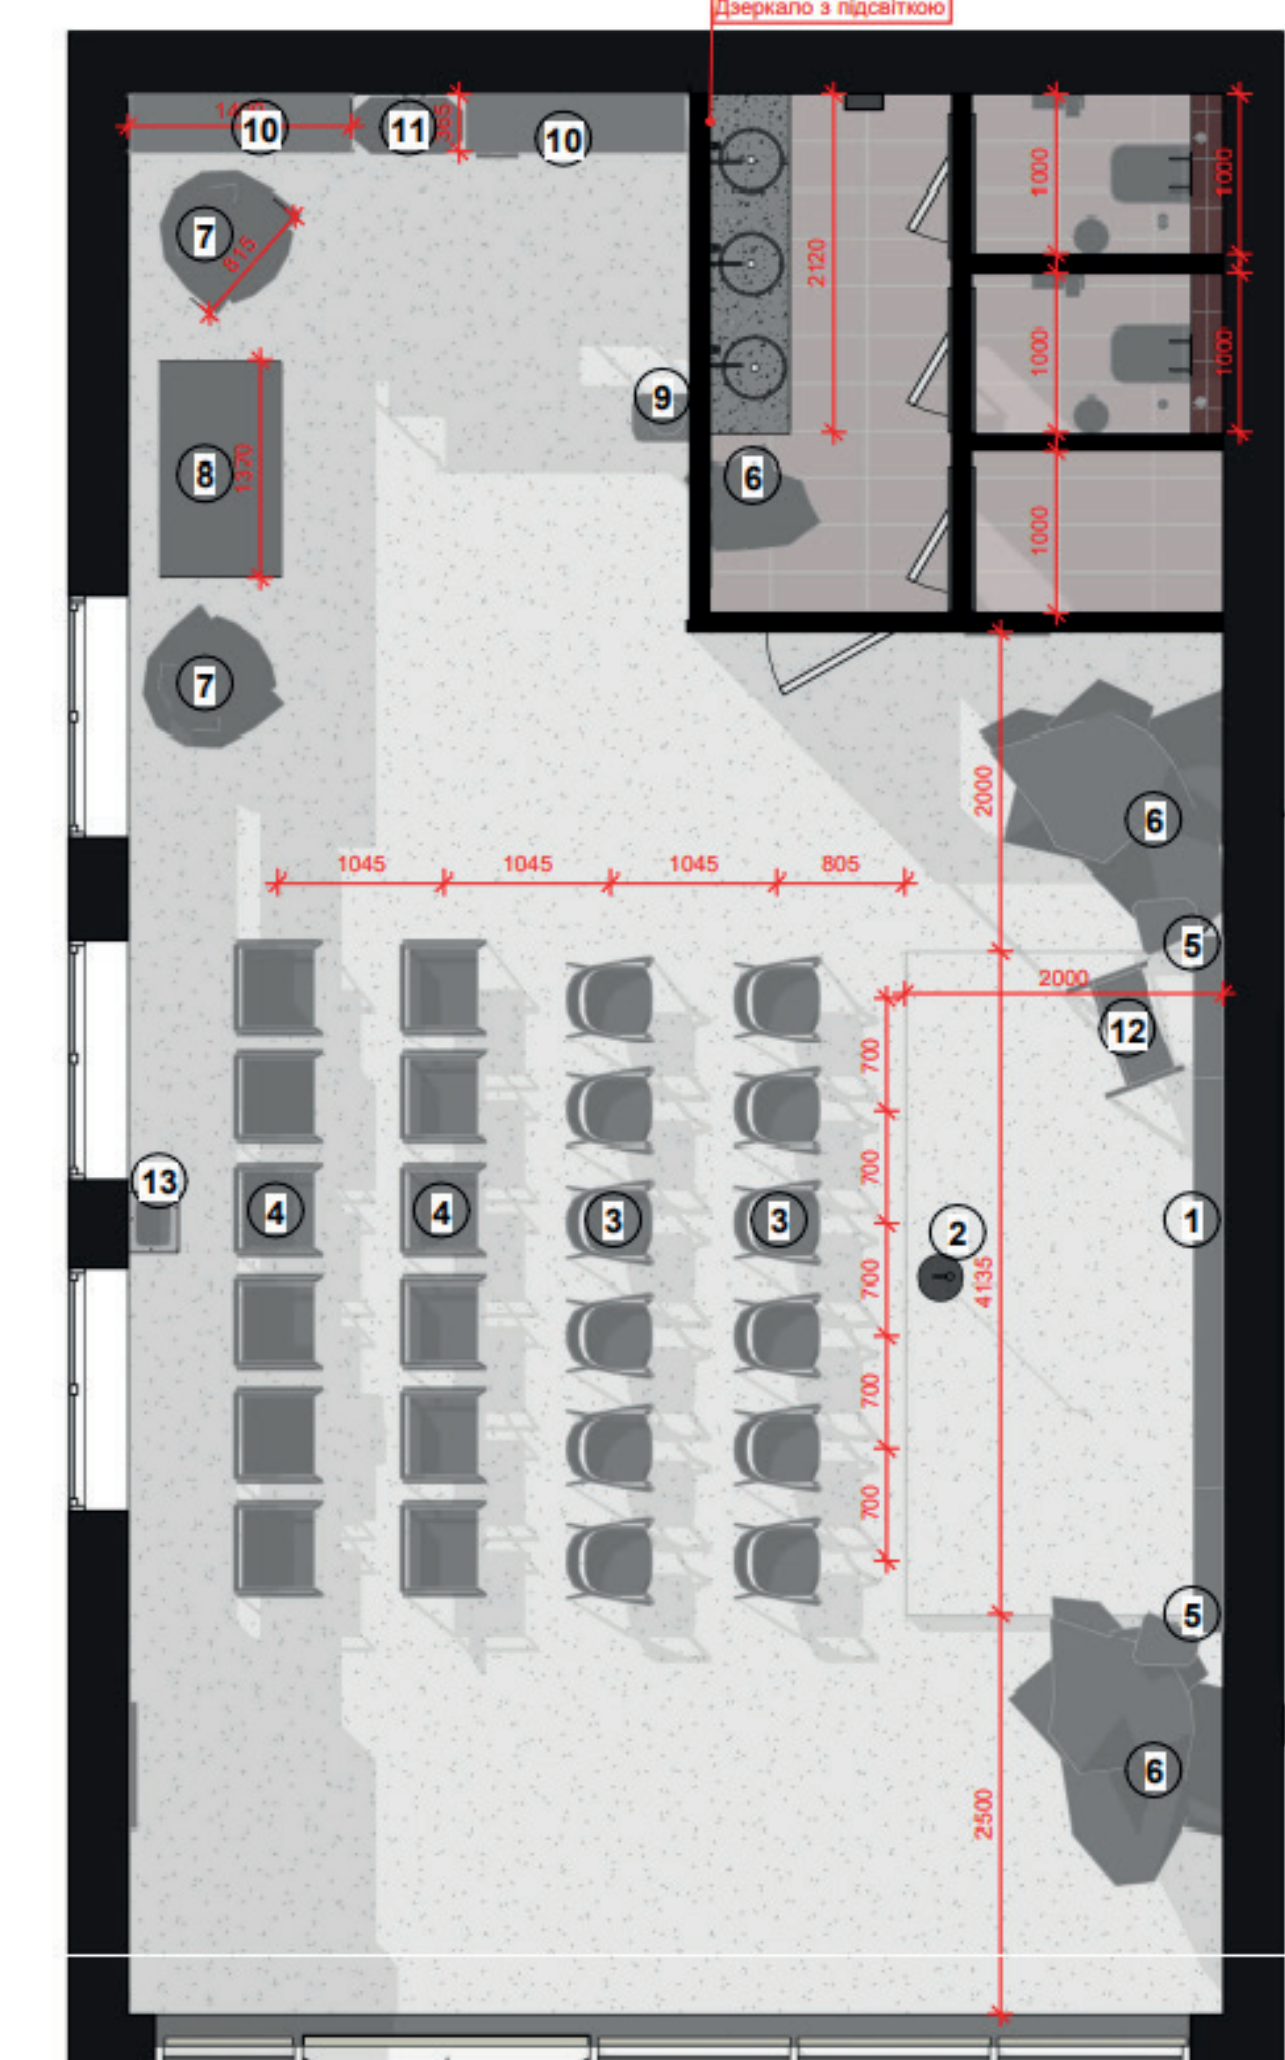


Аксометрія

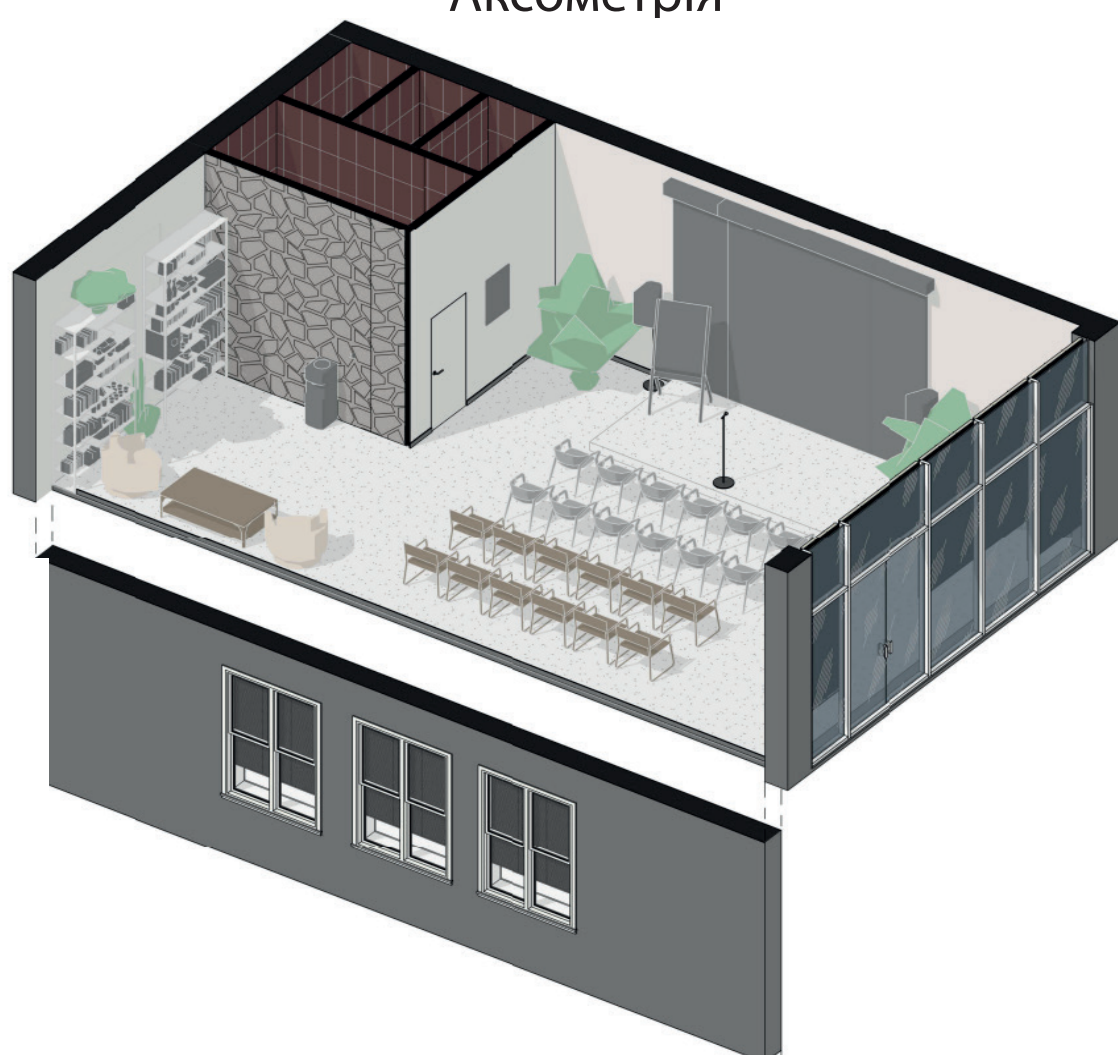


Розгортки івент зони

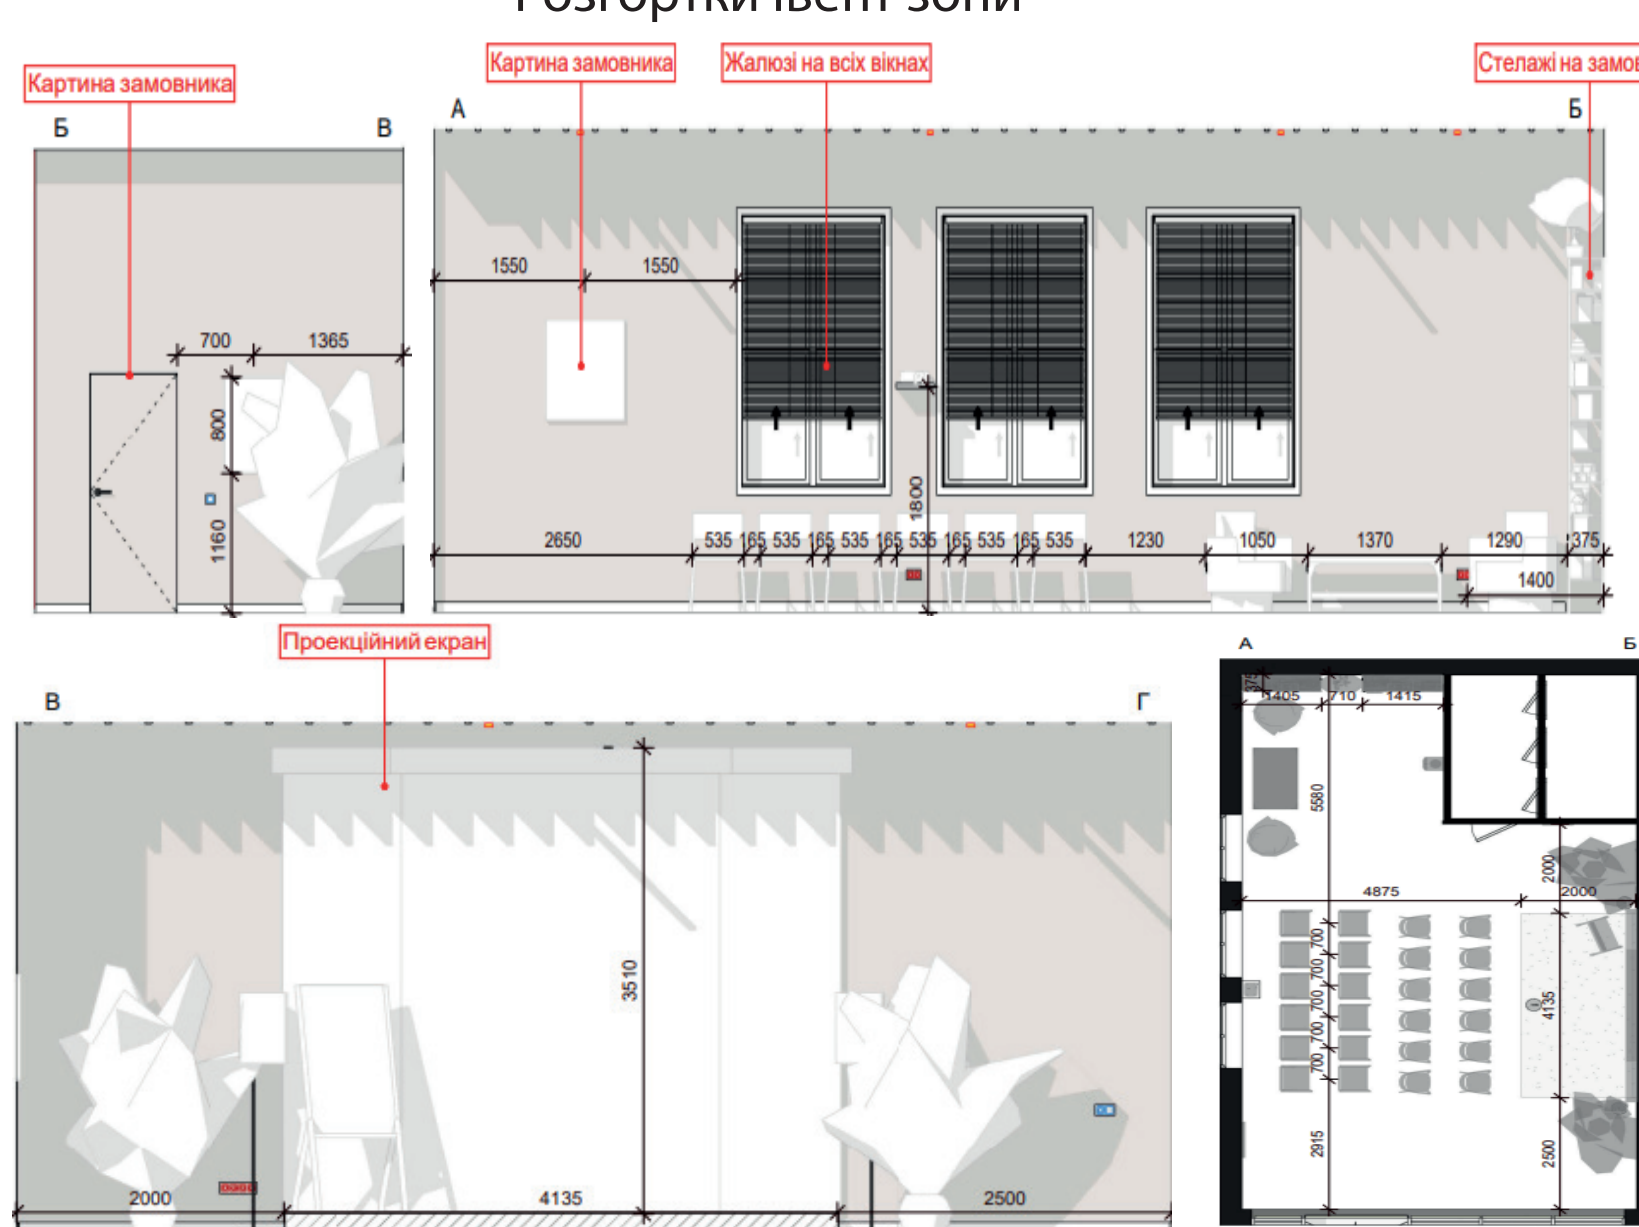


Розгортки вбиральні

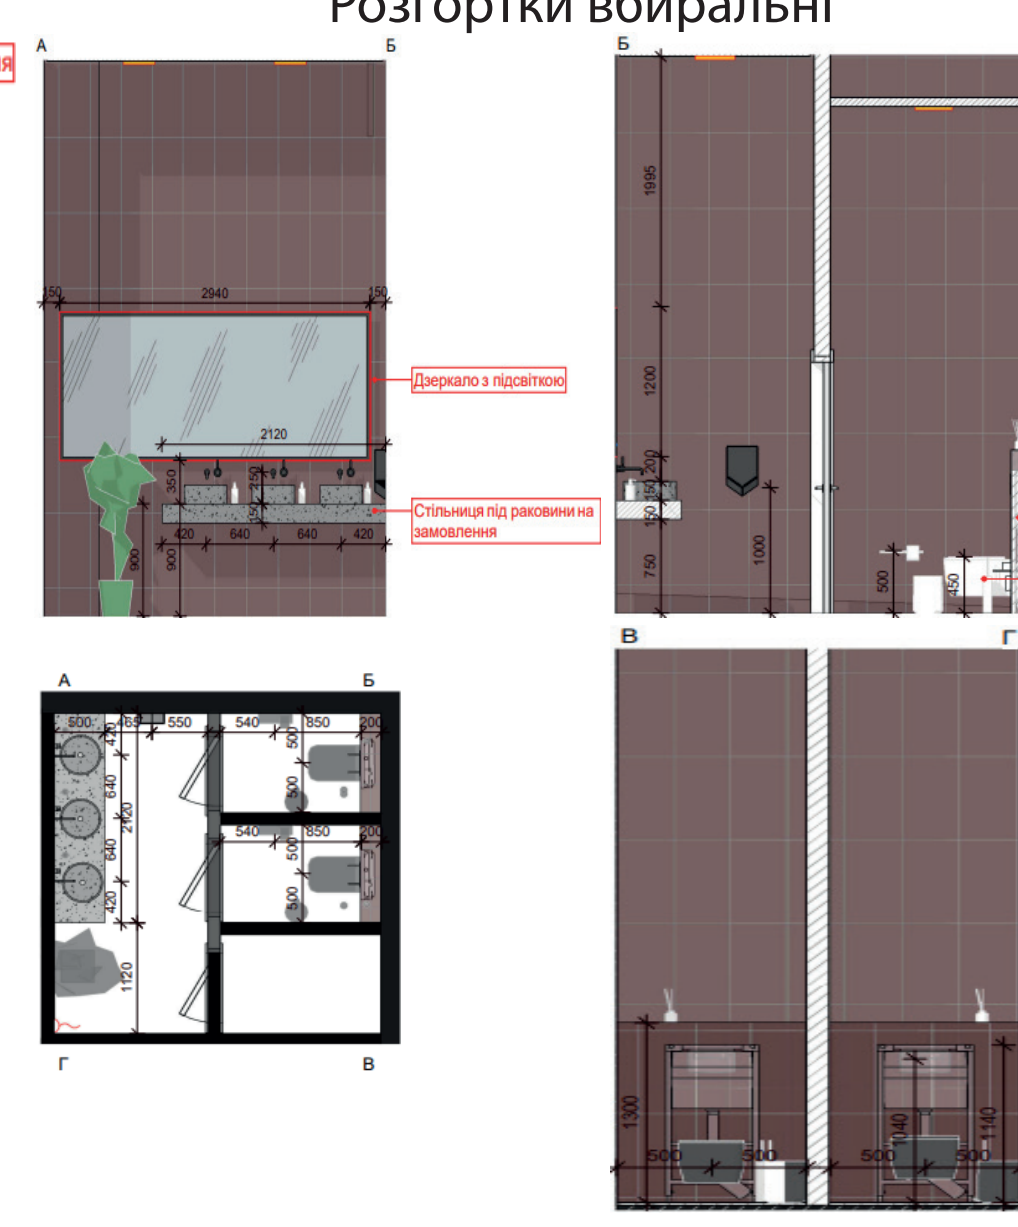


Розгортки та аксометрія індивідуальної деталі

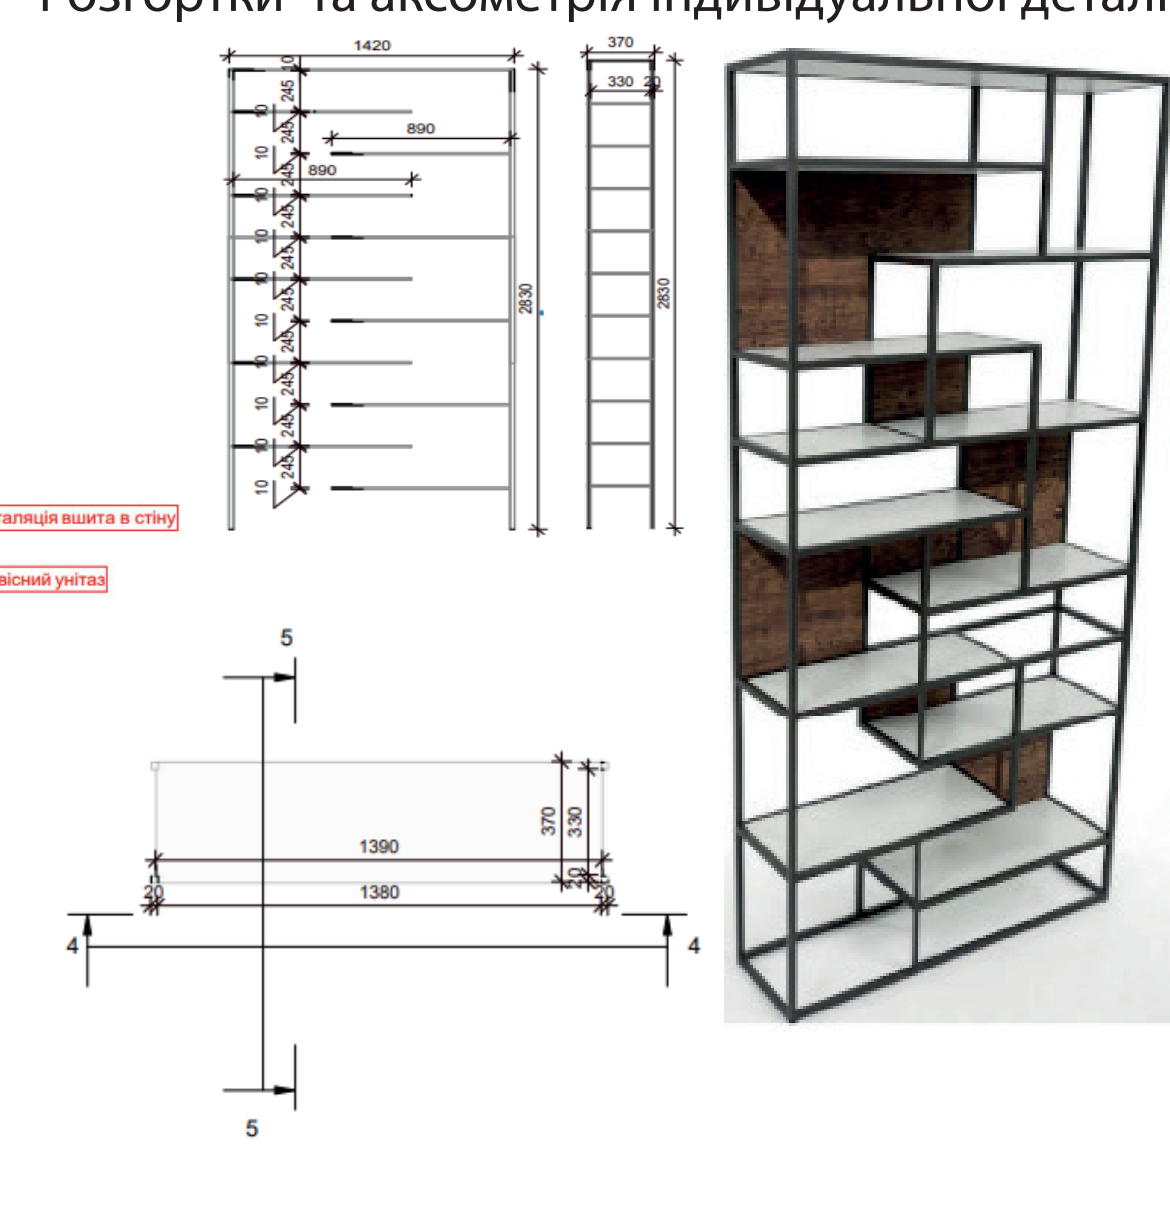

Обмірний план

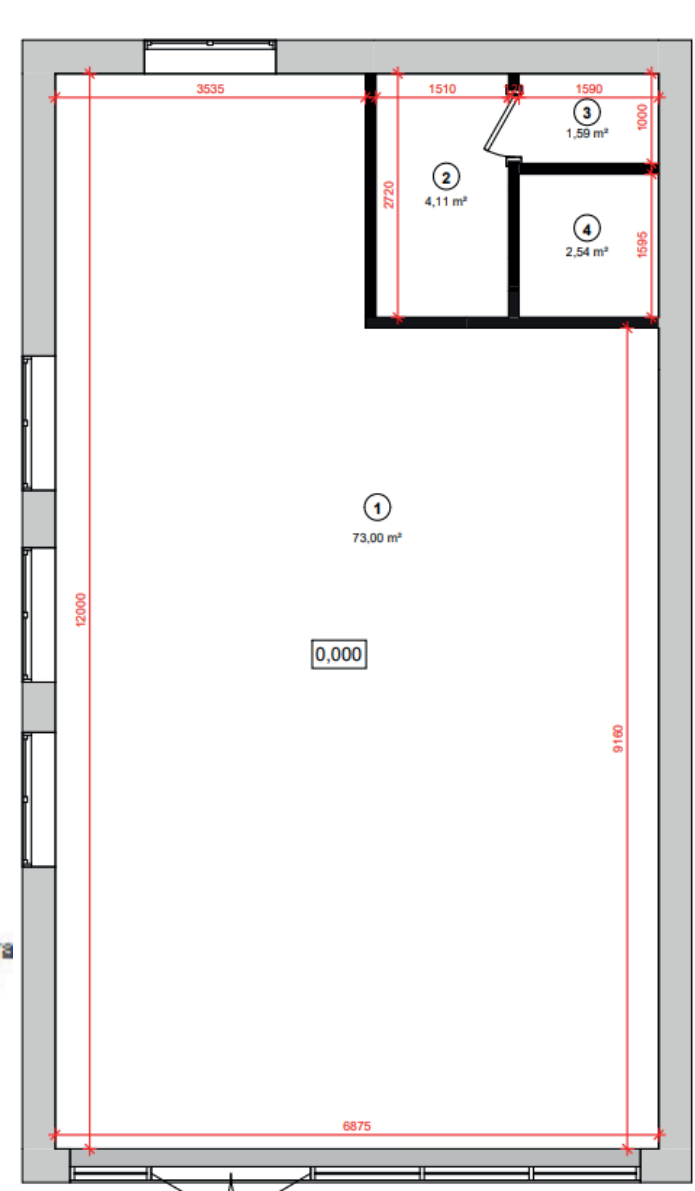


План освітлення

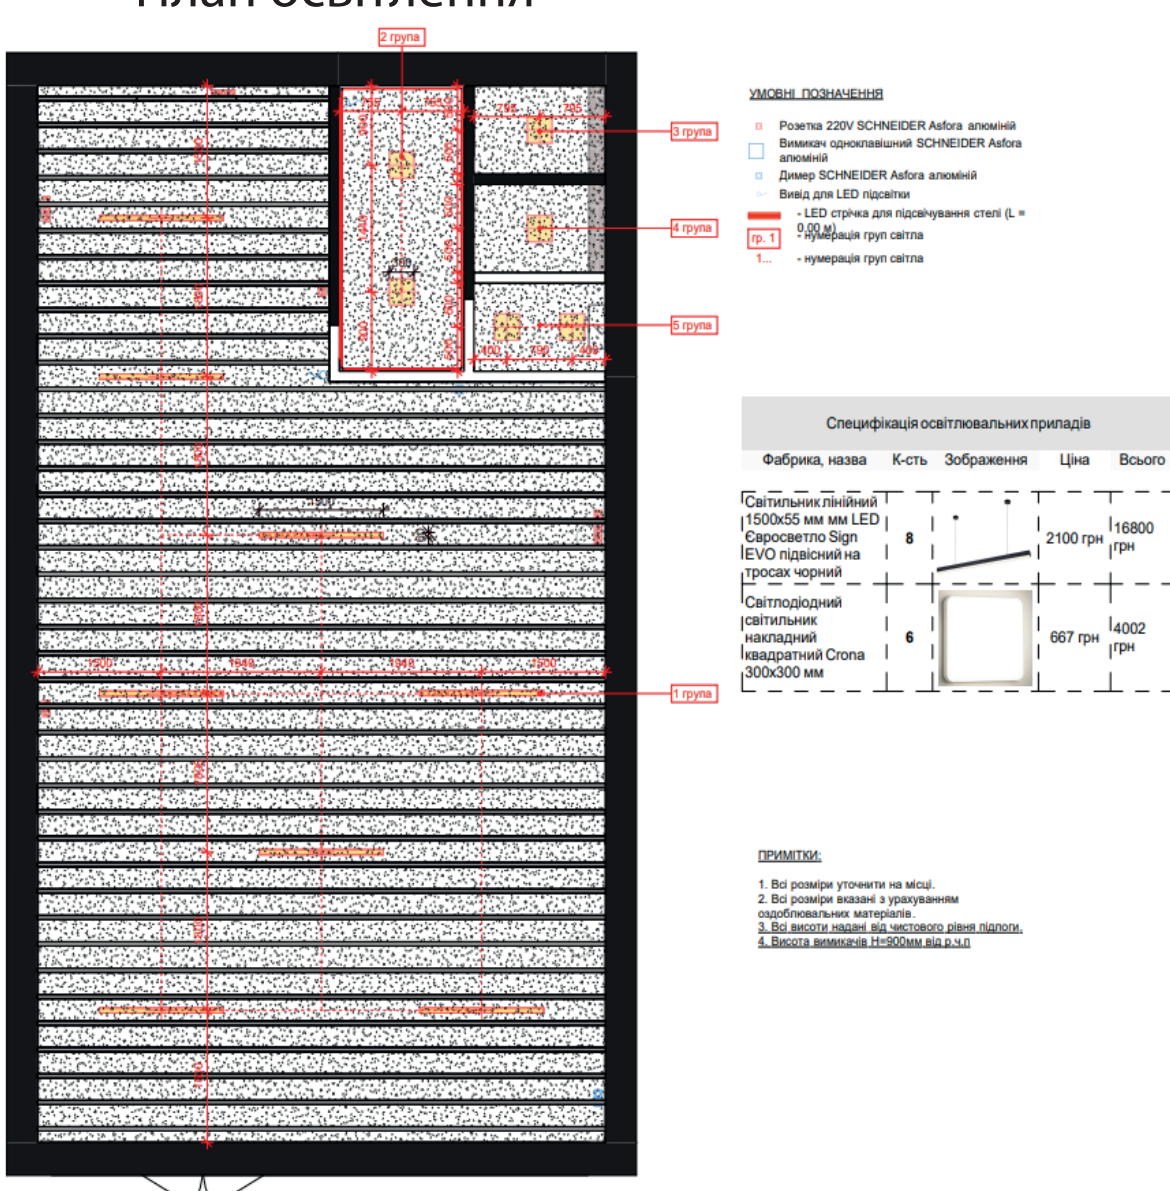


Зонування території



План стелі

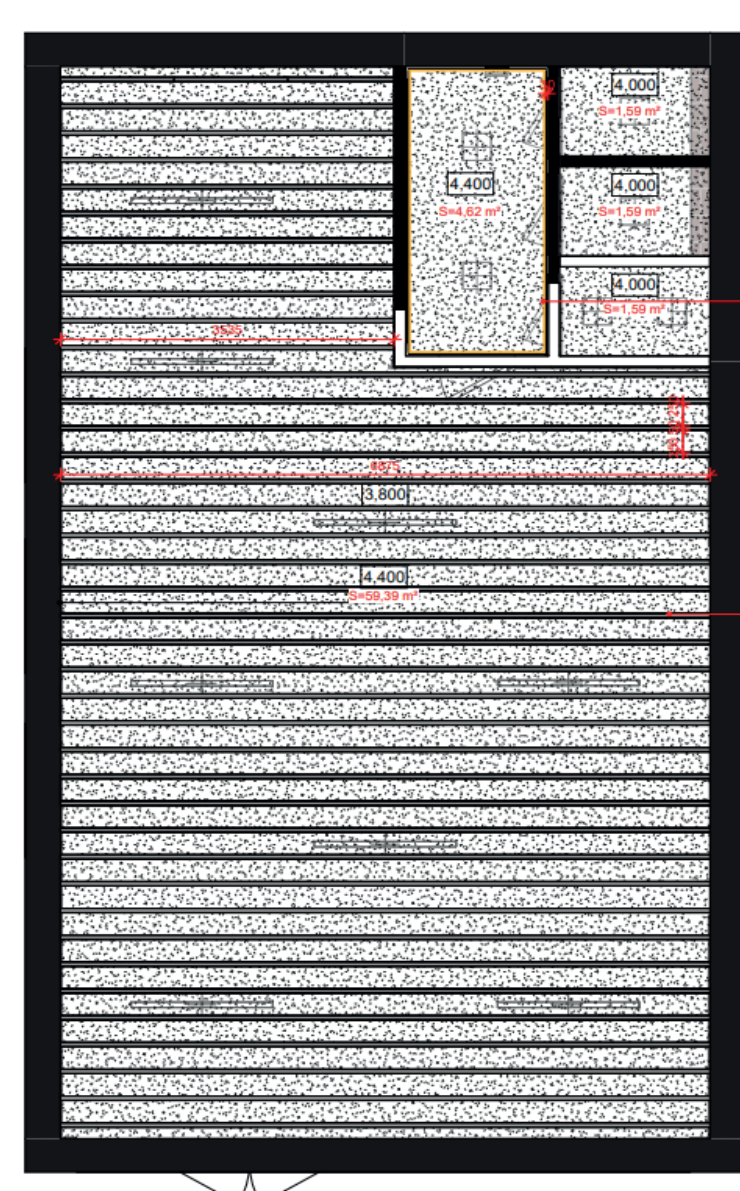

План підлоги

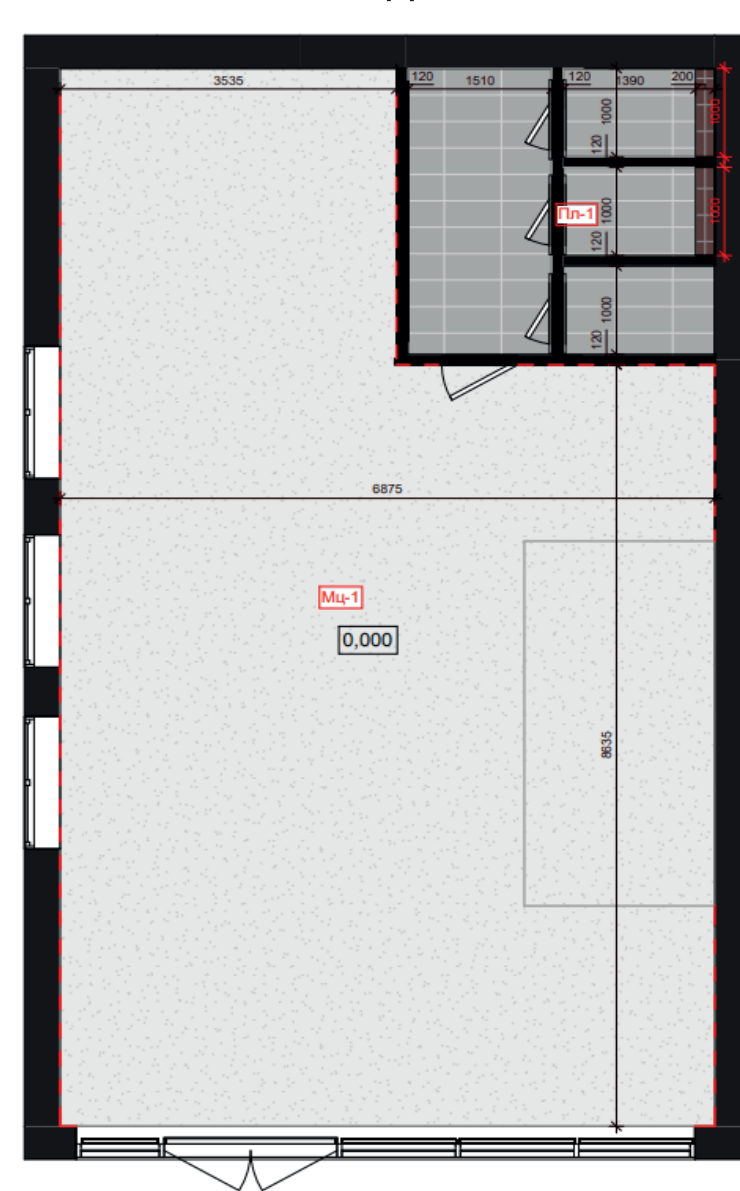

Виконала студентка гр. БДс1-22 Филат А. М.
 Перевірив Антоненко І. В.

